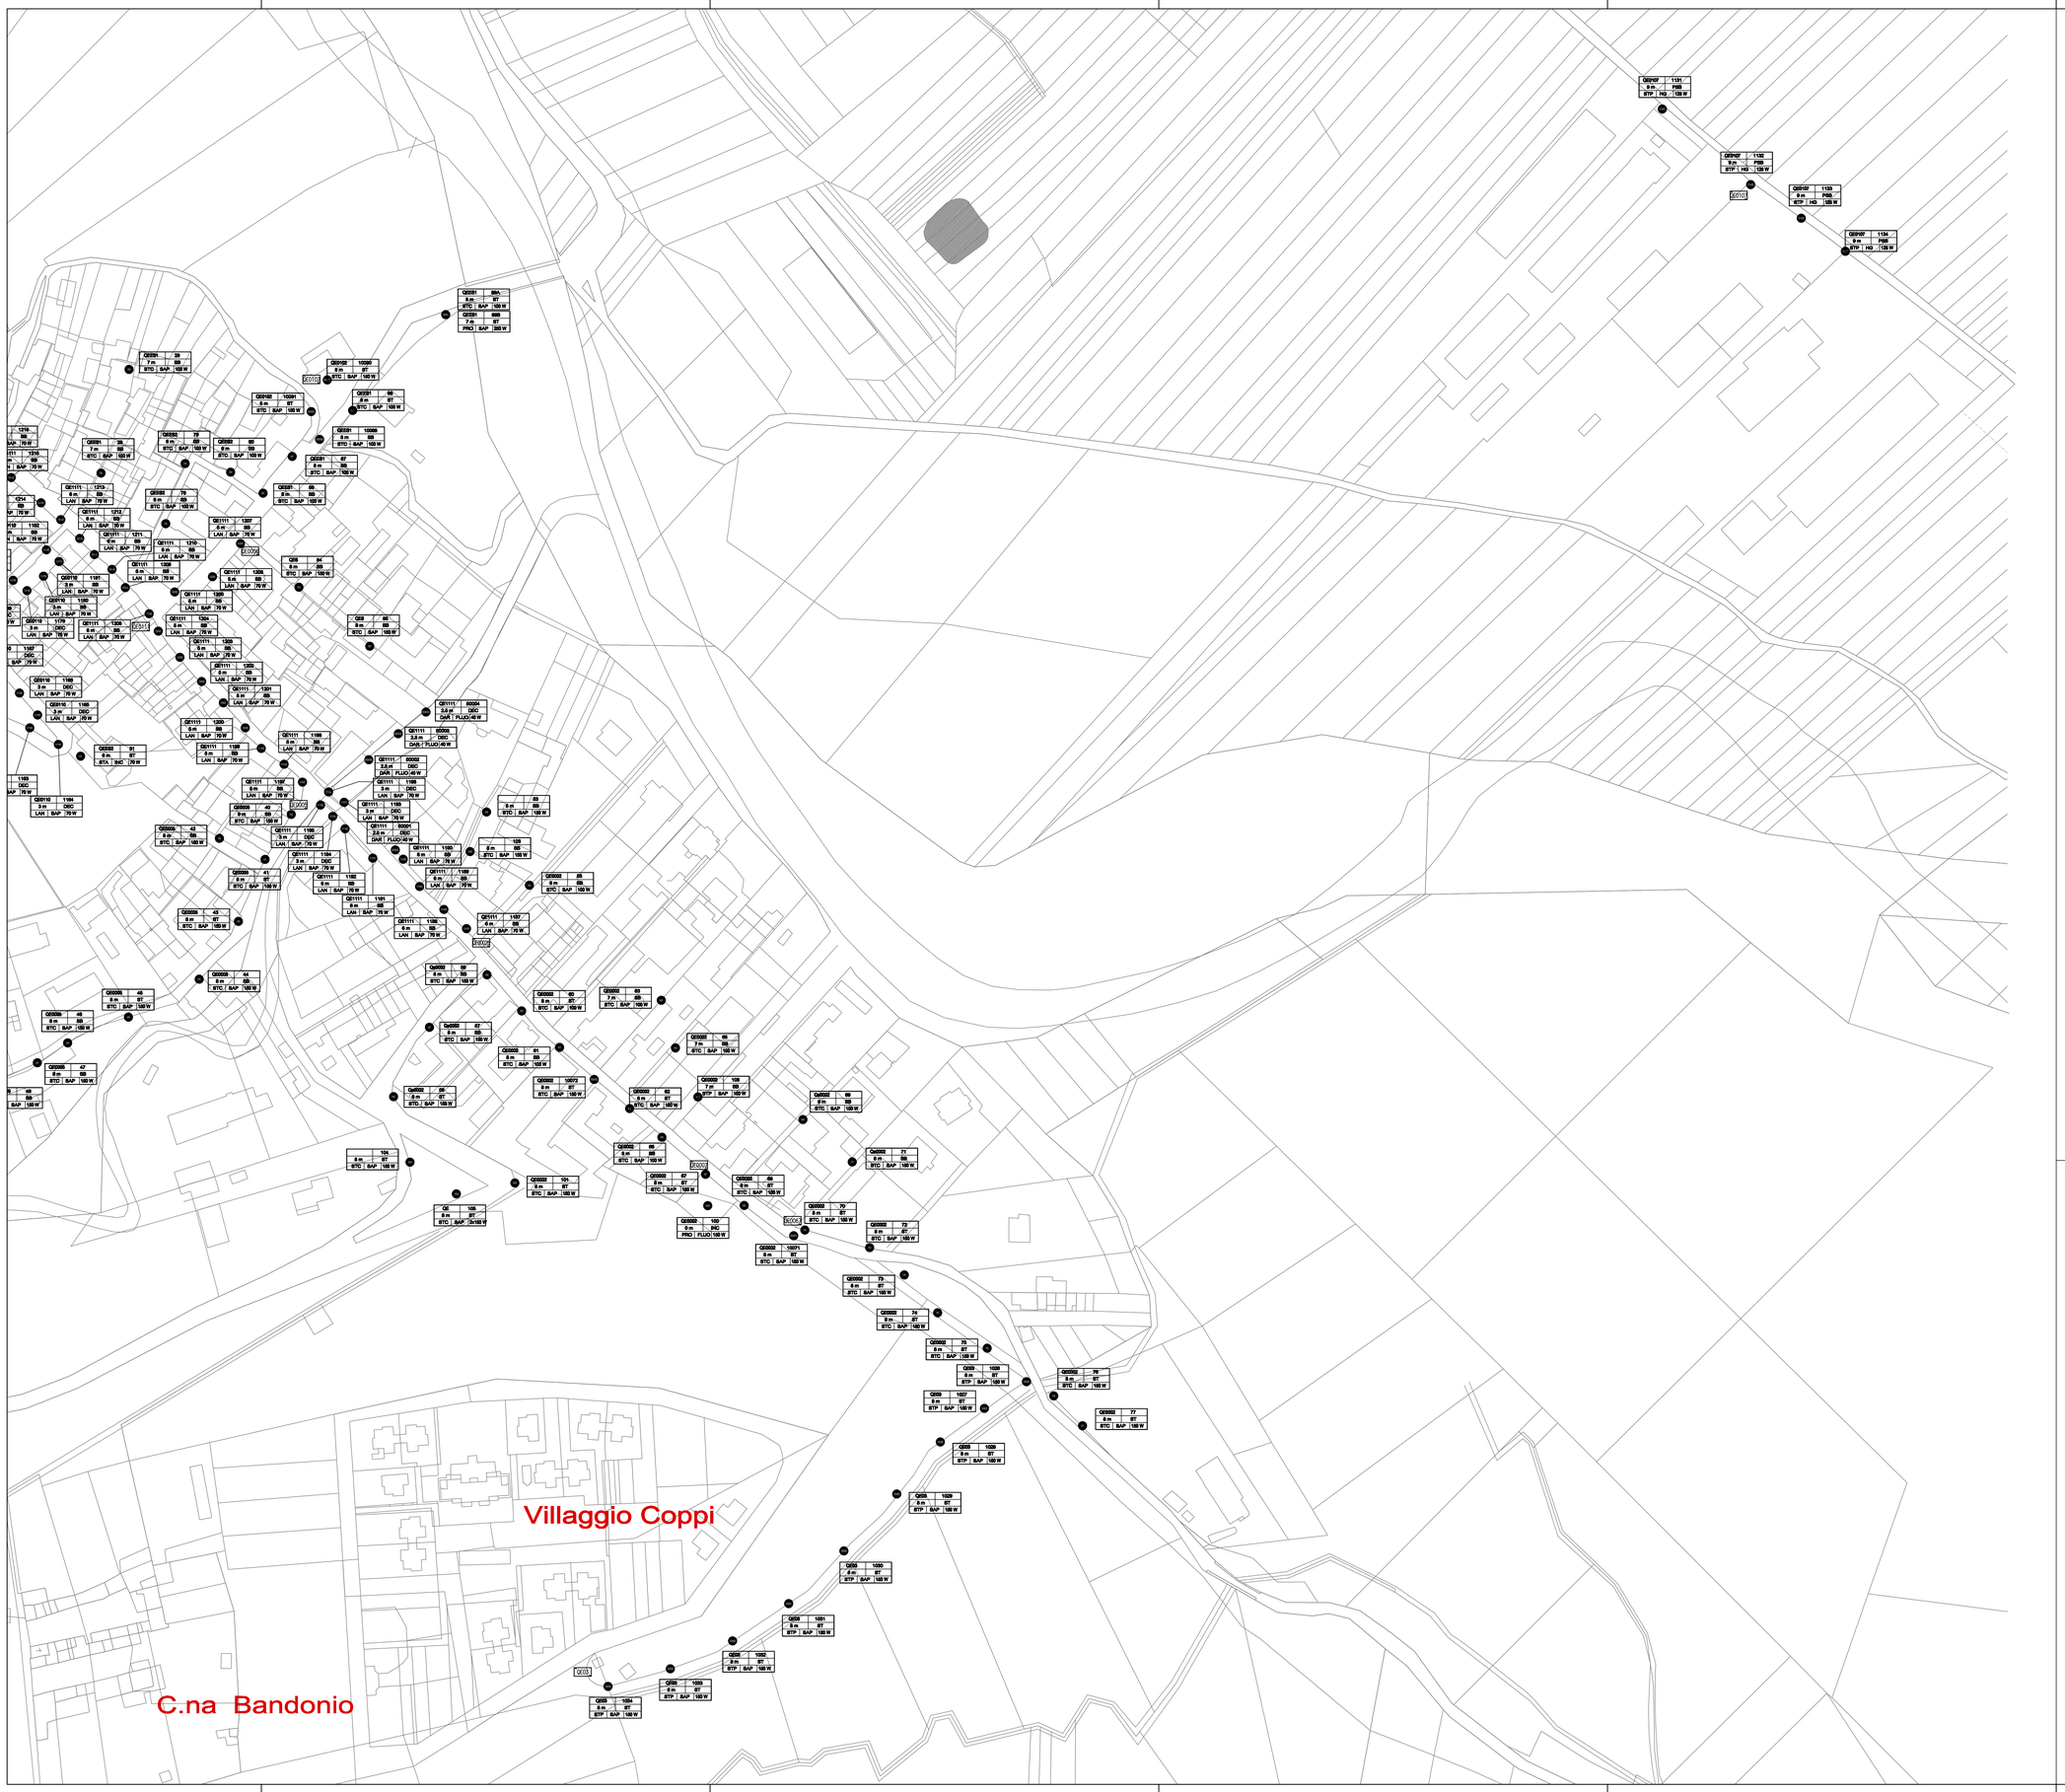

LEGENDA CARATTERISTICHE PALI:

PRIMA RIGA
-NUMERO CIRCUITO E NUMERO PALO;

SECONDA RIGA
-ALTEZZA F.T. APPARECCHIO ILLUMINANTE
E TIPO DI SOSTEGNO :
- ST : PALO STRADALE
- PSB: PALO CON SBRACCIO
- SB : SBRACCIO PALO
- STA : STAFFA A PARETE
- DEC: PALO DECORATIVO
- INC : INCASSATO
- SOF : SOFFITTO
- SOS : SOSPENSIONE
- TF : TORRE FARO

TERZA RIGA
-TIPOLOGIA CORPO ILLUMINANTE

-TIPOLOGIA LAMPADA

- ST : STRADALE
- STA: STRADALE APERTO
- STC: STRADALE A COPPA
- STP: STRADALE VETRO PIANO
- STAR: STRADALE ARCHITETTURALE
- DEC: DECORATIVO
- DAR: DECORATIVO ARCHITETTURALE
- GLO: GLOBO
- LAN: LANTERNA
- PLA: PLAFONIERA
- PRO: PROIETTORE
- SOS: SOSPENSIONE
- INPA: INCASSO DA PARETE
- INPV: INCASSO DA PAVIMENTO

- SAP: SODIO ALTA PRESSIONE
- SBP: SODIO BASSA PRESSIONE
- JM: IODURI METALLICI
- HG: MERCURIO
- LED: LED
- FLUO: FLUORESCENTI / NEON

-POTENZA MASSIMA ASSORBITA DALL'APPARECCHIO (W) (x NUMERO APPARECCHI)

QEXX QUADRO DI COMANDO IMPIANTO ILLUMINAZIONE PUBBLICA

KEYPLAN

PROJECT FINANCING PER LA MESSA A NORMA E GESTIONE DEGLI IMPIANTI DI ILLUMINAZIONE PUBBLICA

REGIONE PIEMONTE
Comune di Rivarossa
Città Metropolitana di Torino

Lavoro:

IMPIANTI DI ILLUMINAZIONE PUBBLICA
PROGETTO DI FATTIBILITA'

Comune di Rivarossa
Città Metropolitana di Torino

Soggetto Proponente: COESA S.r.l

COESA
progettiamo energia efficiente

Il Progettista:

SGI ENGINEERING ARCHITECTURE
Via Baracca 6 – 10040 La Loggia (TO)
Tel. 011.9629069 – Fax. 011.9658638 amministrazione@sgi.it
Sistema di Gestione per la Qualità conforme alla Norma ISO 9001:2008

Titolo:

Planimetria
Stato Attuale
Zona 2

Data di emissione	Scale
10/06/2016	1:1000

rev. n°	data	oggetto	disegnatore
05			
04			
03			
02			
01	10/06/2016	1° Emissione	J.A

File n° 16009s-IE-EG03-R01

Disegno realizzato con programma Autocad, serial number : 347-41203364
Riproduzione vietata – Ogni diritto riservato.

Commessa: 16009s

Elaborato n° IE-EG03

Rev. 01