


- LEGENDA CARATTERISTICHE PALI:**
- PRIMA RIGA**
-NUMERO CIRCUITO E NUMERO PALO;
- SECONDA RIGA**
-ALTEZZA F.T. APPARECCHIO ILLUMINANTE
E TIPO DI SOSTEGNO:
ST: PALO STRADALE
PSB: PALO CON SBRACCIO
SB: SBRACCIO PALO
STA: STAFFA A PARETE
DEC: PALO DECORATIVO
INC: INCASSATO
SOF: SOFFITTO
SOS: SOSPENSIONE
TF: TORRE FARO
- TERZA RIGA**
-TIPOLOGIA CORPO ILLUMINANTE
-TIPOLOGIA LAMPADA
-POTENZA MASSIMA ASSORBITA DALL'APPARECCHIO (W) (x NUMERO APPARECCHI)
- ST: STRADALE**
STA: STRADALE APERTO
STC: STRADALE A COPPA
STP: STRADALE VETRO PIANO
STAR: STRADALE ARCHITETTUALE
DEC: DECORATIVO
DAR: DECORATIVO ARCHITETTUALE
GLO: GLOBO
LAN: LANTERNA
PLA: PLAFONIERA
PRO: PROIETTORE
SOS: SOSPENSIONE
INPA: INCASSO DA PARETE
INFV: INCASSO DA PAVIMENTO
- SAP: SODIO ALTA PRESSIONE**
SBP: SODIO BASSA PRESSIONE
JM: IODURI METALLICI
HG: MERCURIO
LED
FLUO: FLUORESCENTI / NEON

QEXX QUADRO DI COMANDO IMPIANTO ILLUMINAZIONE PUBBLICA

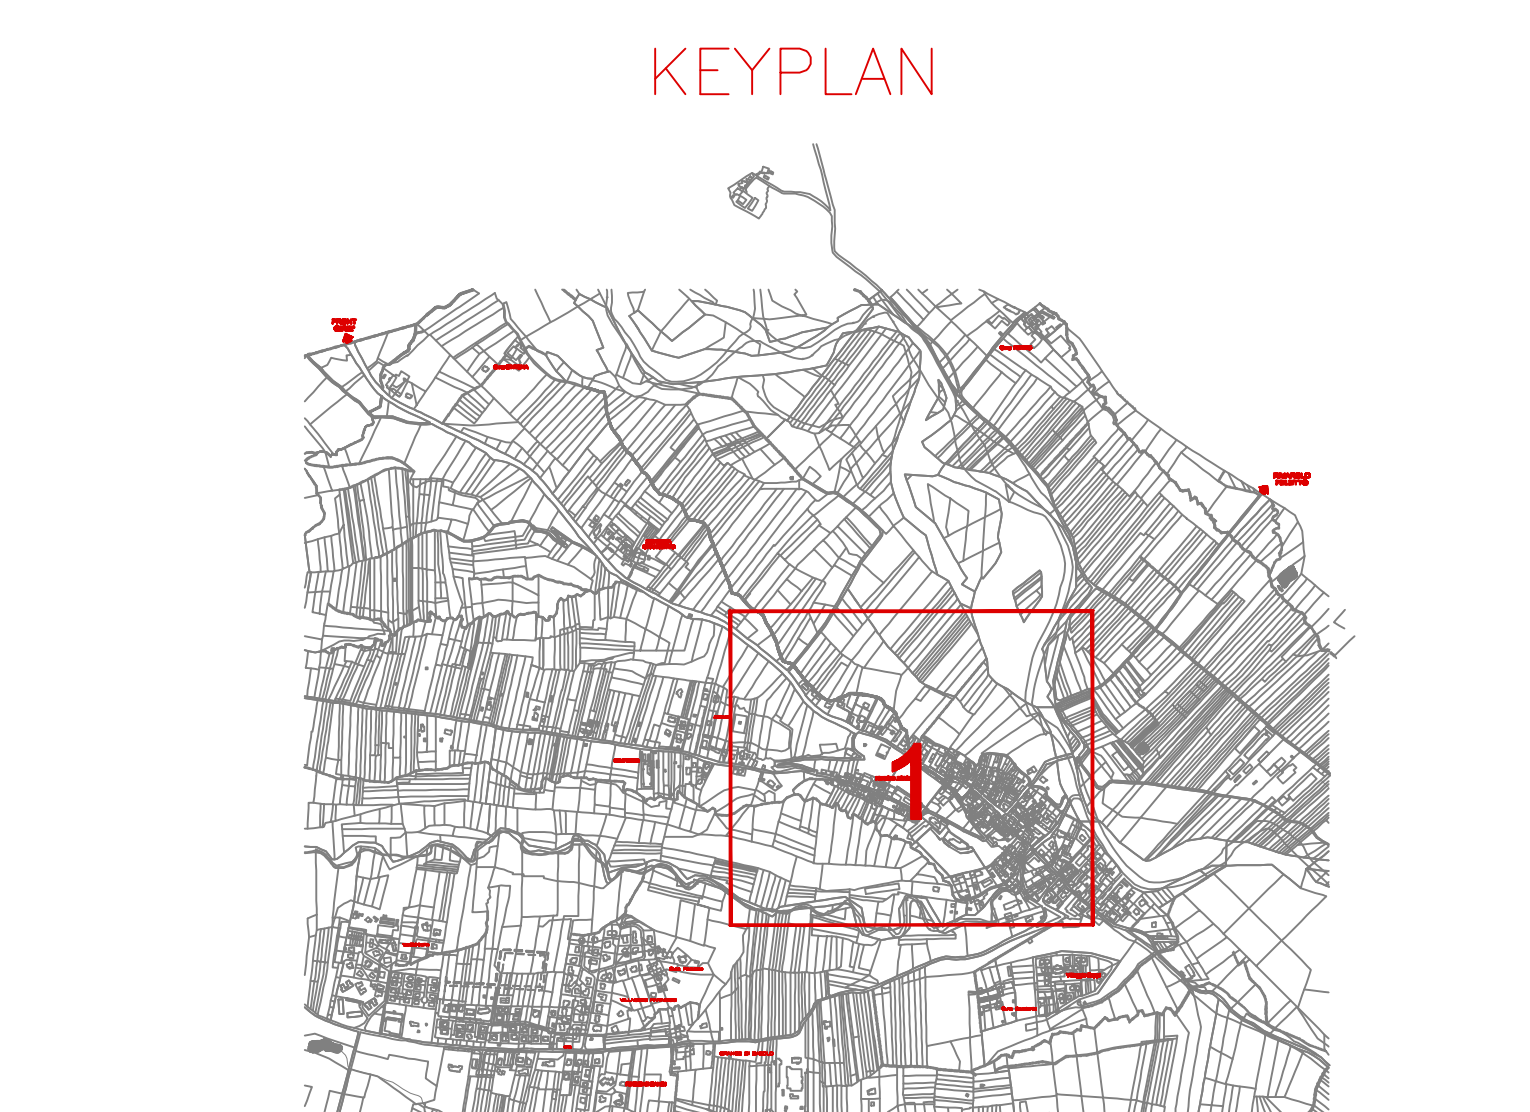

PROJECT FINANCING PER LA MESSA A NORMA E GESTIONE DEGLI IMPIANTI DI ILLUMINAZIONE PUBBLICA



**IMPIANTI DI ILLUMINAZIONE PUBBLICA
PROGETTO DI FATTIBILITA'**

Comune di Rivarossa
Città Metropolitana di Torino

**Planimetria
Stato Attuale
Zona 1**

01					Commissari	16009s
02					Elaborato n°	Rev.
03					IE-EG02	01
04						
05						
