

RELEASE	DESCRIZIONE	DATA	REDATTO	VISTO
R1	EMISSIONE	Gennaio 2017	MRG	MRG

COMMITTENTE:	PROGETTISTI:	COLLABORATORI:
COMUNE DI VAUDA CANAVESE	Arch. PATRIZIA GIACOMELLI n. 4241 Ordine Provincia di Torino	Ing. MAURO LORENZO MIRAGLIO n. 5978 Y Ordine Provincia di Torino
RESPONSABILE DEL PROCEDIMENTO: Dott. FILADELFO CURCIO	Arch. MASSIMO LOVERA n. 4638 Ordine Provincia di Torino	

VISTI


NOTA BENE:

- La posizione delle apparecchiature potrà subire variazioni in fase di realizzazione.
- La presente tavola non ha valore ai fini architettonici;


LEGENDA SIMBOLOGIE

	Punto di consegna energia elettrica (contatore)
	Quadro Elettrico Bassa Tensione - (Vedi Schema Unifilare di Riferimento)
	Tubazione in PVC rigido serie leggera staffato a vista
	Tubazione in PVC flessibile serie pesante posato incassato
	Cavidotto in PVC a doppia camera interrato
	Pozzetto ispezionabile dalle dimensioni 60x60x90cm
	Alimentazione Utilizzatore 1F+N (Vedi Tabella) con tubazione in PVC e cavo tipo N07V-K
	Pres a Bipasso 2P+T 10/16A in scatola portafrutto incassata - Tipo Living International BTicino o similare
	Segnalatore Ottico Acustico Allarme Disabili in scatola portafrutto incassata - Tipo Living International BTicino o similare
	Interruttore di Reset Allarme Disabili in scatola portafrutto incassata - Tipo Living International BTicino o similare
	Pulsante a Tirante in scatola portafrutto incassata - Tipo Living International BTicino o similare
	Pulsante di allarme in cassetta con vetro a frangere, IP55 - Tipo Gewiss 42 RV o similare
	Pres a Bipasso 2P+T 10/16A in scatola portafrutto incassata per alimentazione telecamere - Tipo Living International BTicino o similare
	Gruppo prese in scatola portafrutto incassata composto da: N° 2 Prese Universali 2P+T 10/16A - Tipo Living International BTicino o similare N° 2 Prese Bipasso 2P+T 10/16A - Tipo Living International BTicino o similare
	Gruppo prese su torretta monofacciale a pavimento composta da: N° 2 Prese Universali 2P+T 10/16A - Tipo Living International BTicino o similare N° 2 Prese Bipasso 2P+T 10/16A - Tipo Living International BTicino o similare
	Pres a bipasso 2P+T in scatola a vista, IP55 - Tipo System Gewiss o similare
	Pres a CEE interbloccata con fusibili 2P+T 16A, IP44 - Tipo CBF Gewiss o similare

PIANTA PIANO TERRENO

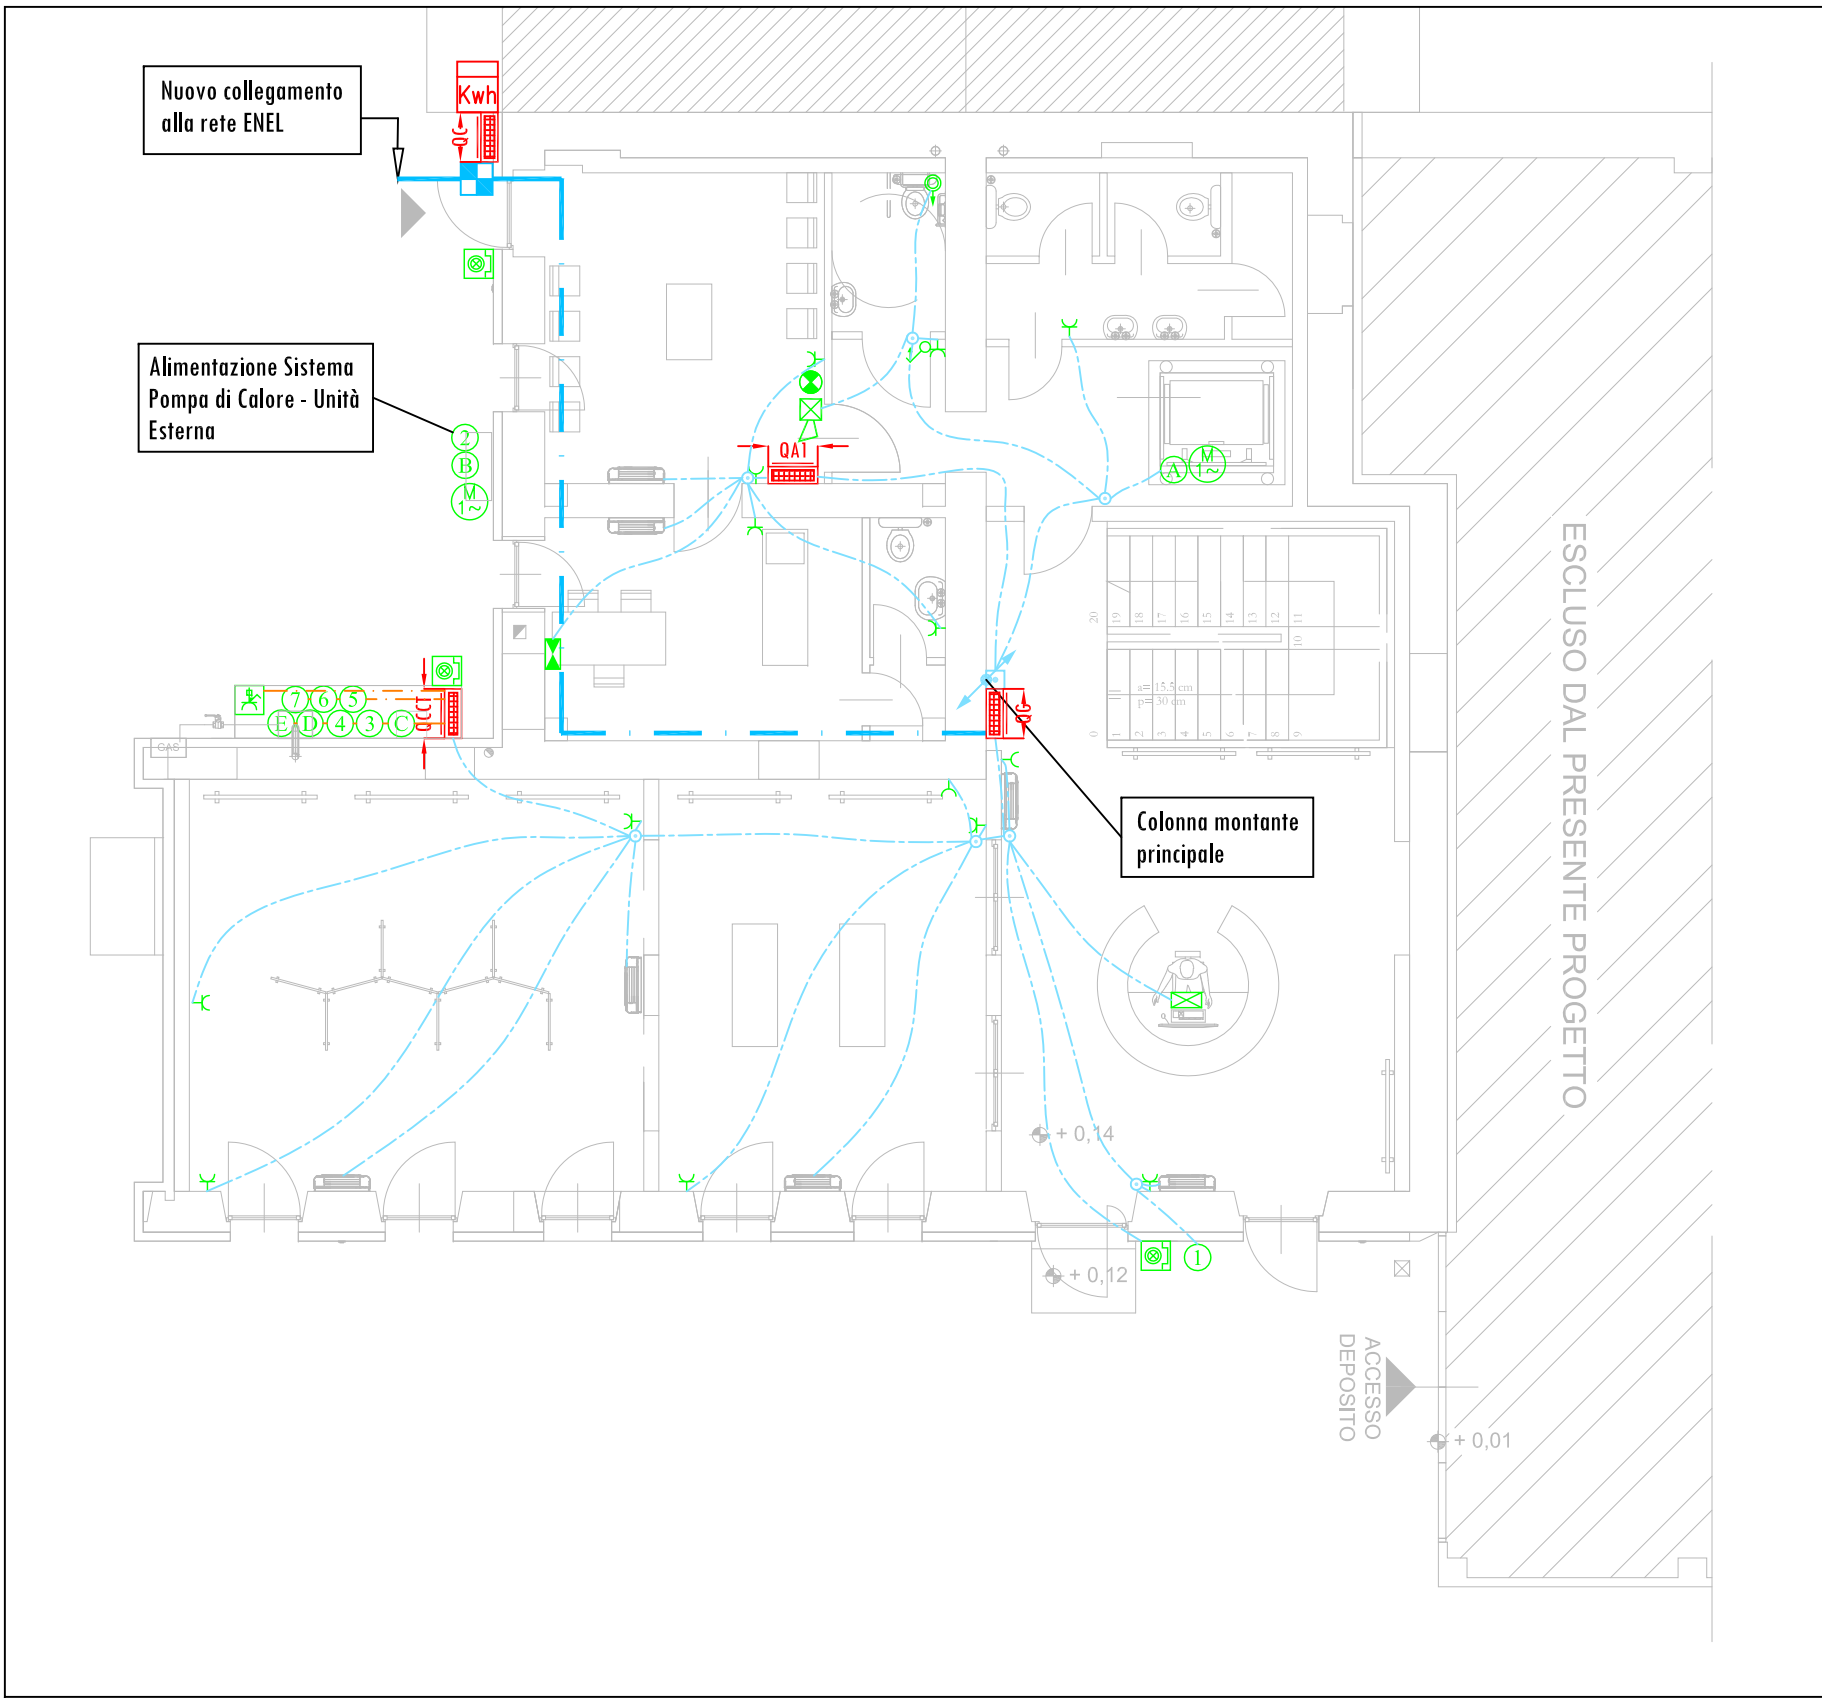

PIANTA PIANO PRIMO

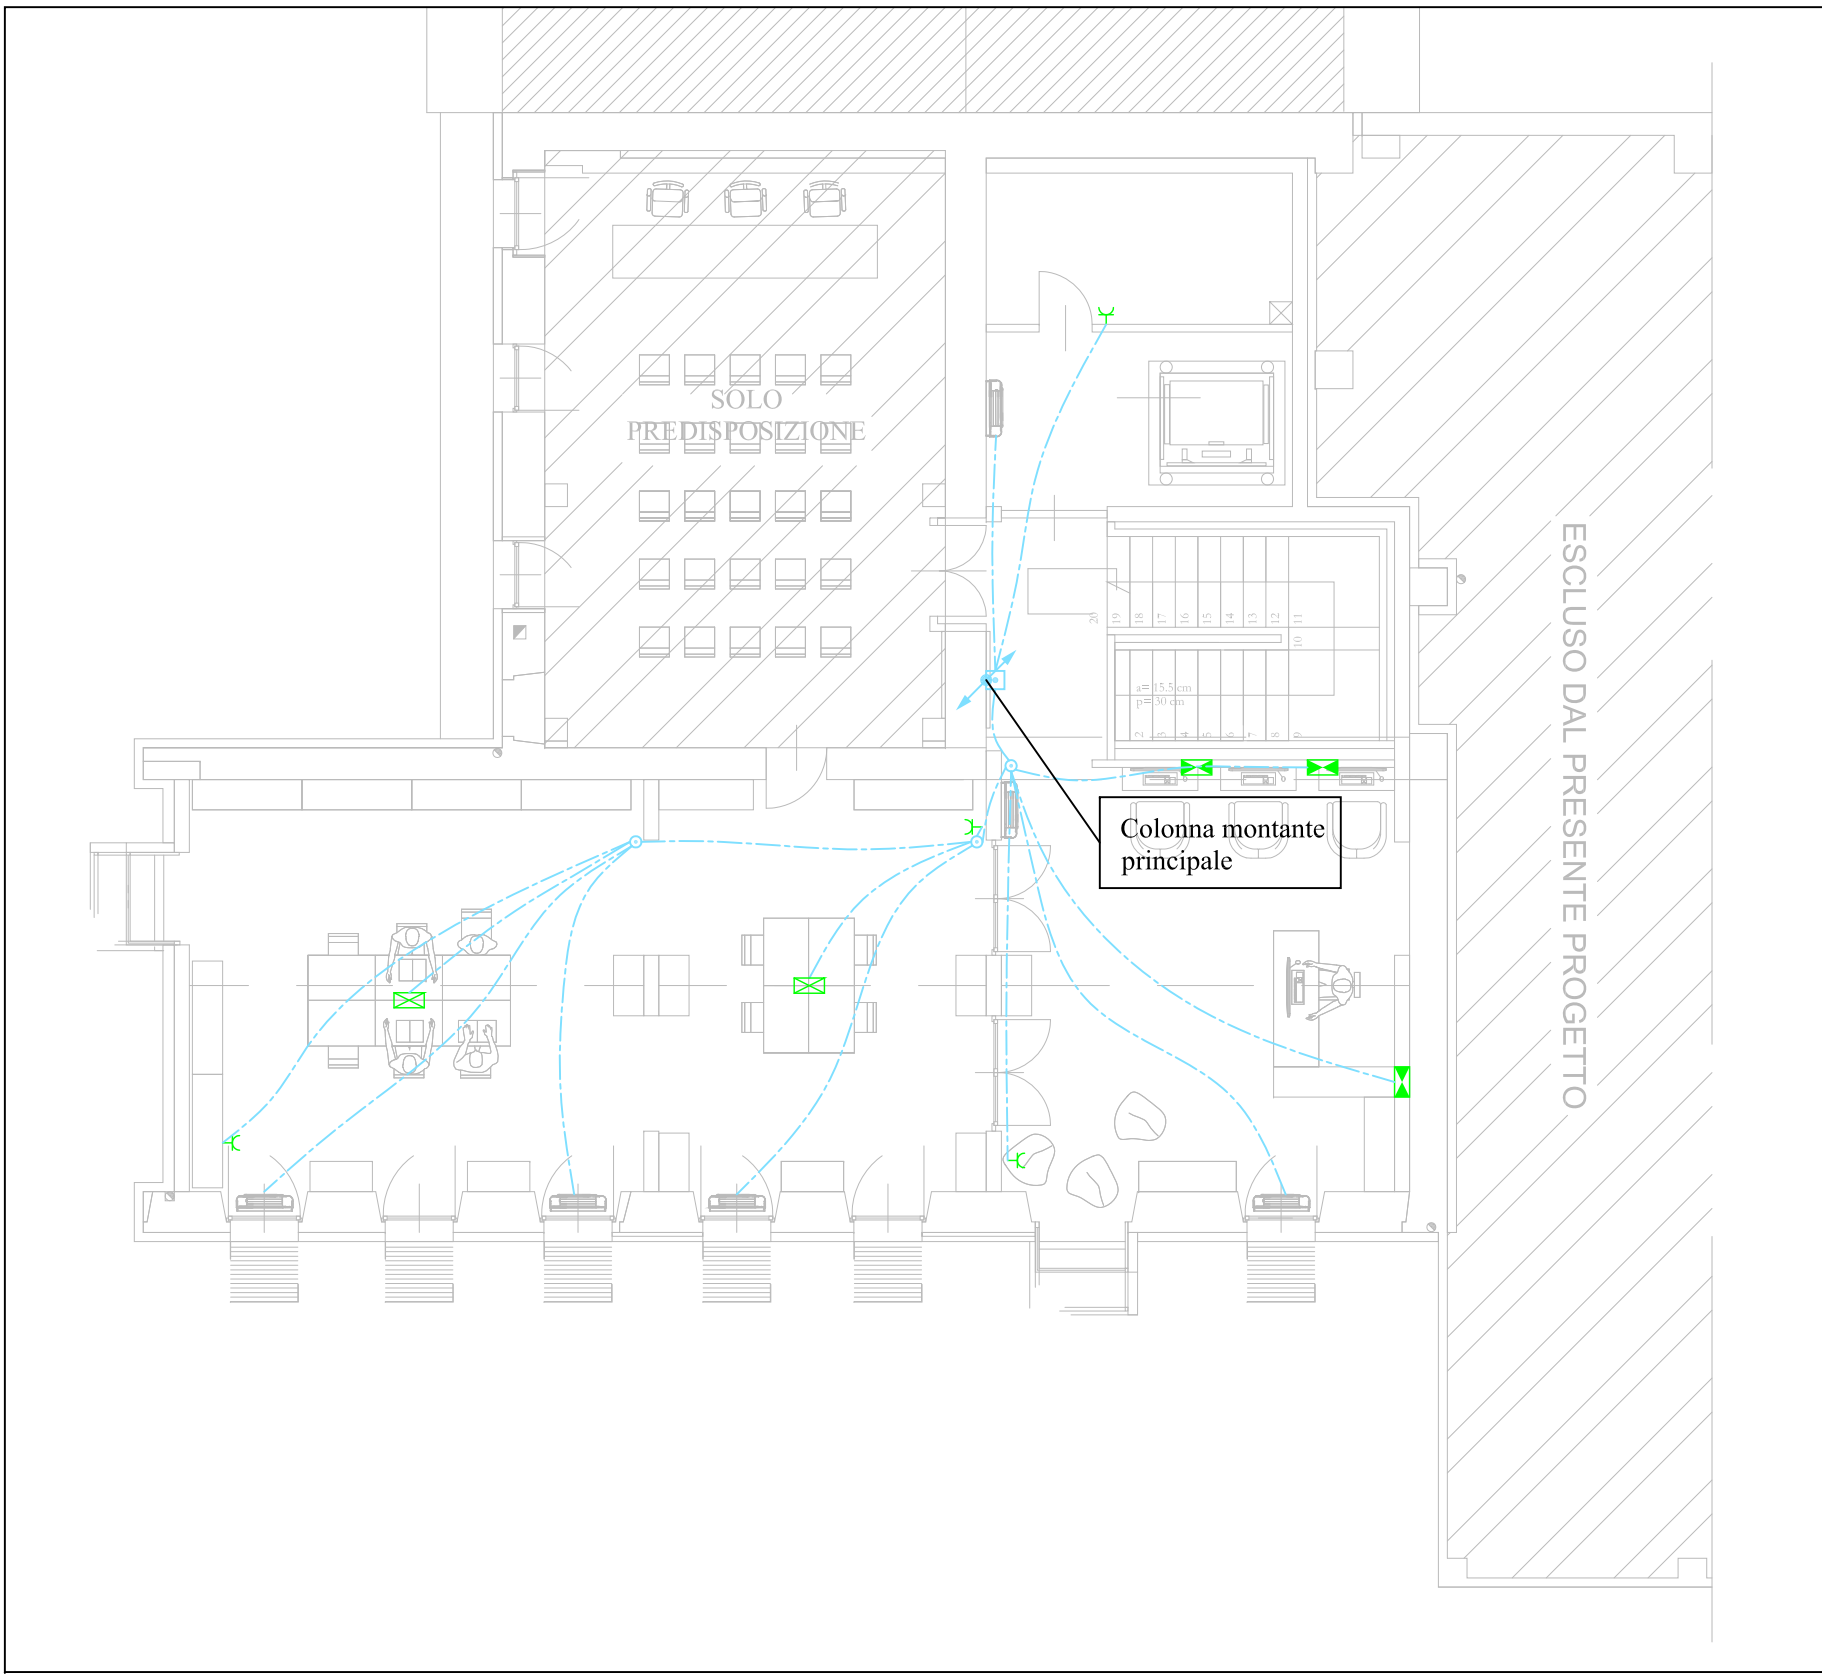

LEGENDA UTILIZZATORI C.T.

N°	DESCRIZIONE	DA	CAVO
Ⓐ	Alimentazione Elevatore	QG	N07V-K 2x4+PE
Ⓑ	Alimentazione Sistema Pompa di calore - Unità Esterna	QCCT	N07V-K 2x4+PE
Ⓒ	Alimentazione Sistema Pompa di calore - Unità Interna	QCCT	N07V-K 2x2,5+PE
Ⓓ	Alimentazione Caldaia Murale	QCCT	N07V-K 2x2,5+PE
Ⓔ	Alimentazione Pompa Circuito Impianto	QCCT	N07V-K 2x2,5+PE

LEGENDA REGOLAZIONI C.T.

N°	DESCRIZIONE	DA	CAVO
①	Sonda Temperatura Esterna	Unità Interna	N07V-K 2x1,5
②	Unità Esterna	Unità Interna	N07V-K 2x1,5
③	Sensore di temperatura circuito generatore ausiliario	Unità Interna	N07V-K 2x1,5
④	Valvola miscelatrice circuito generatore ausiliario	Unità Interna	N07V-K 2x1,5
⑤	Sensore di temperatura mandata impianto	Unità Interna	N07V-K 2x1,5
⑥	Consenso Pompa Circuito Impianto	Caldaia	N07V-K 2x1,5
⑦	Sensore di temperatura compensatore	Caldaia	N07V-K 2x1,5

Tabella delle sezioni minime
e delle colorazioni dei cavi

Linea	Conduttore	Sezione	Colorazione
Alimentazione dorsale circuiti di Forza Motrice	Fase	4 mmq	Nero, Grigio, Marrone
	Neutro	4 mmq	Blu chiaro
	Protezione	4 mmq	Giallo/verde
Alimentazione derivazioni circuiti prese di corrente	Fase	2.5 mmq	Nero, Grigio, Marrone
	Neutro	2.5 mmq	Blu chiaro
	Protezione	2.5 mmq	Giallo/verde

QUOTE DI POSA ORGANI DI COMANDO E PRESE

