



REGIONE PIEMONTE
COMUNE DI VAUDA C.SE
PROVINCIA DI TORINO

NUOVA SEDE DEL CENTRO DI DOCUMENTAZIONE
DEL PARCO DELLE VAUDE

OGGETTO		TAVOLA		13.3	
PROGETTO ESECUTIVO PROGETTO IMPIANTO ELETTRICO PLANIMETRIA - IMPIANTI SPECIALI					
RELEASE		DATA			
RI	EMISSIONE	Gennaio 2017		MRG	MRG
AGGIORNAMENTO		REDATTO		VISTO	
		MRG		MRG	
		SCALA		1:100	
		DATA		16.01.2017	

COMITENTE:
COMUNE DI VAUDA CANAVESE

PROGETTISTI:
Arch. PATRIZIA GIACOMELLI
n. 4241 Ordine Provincia di Torino


COLLABORATORI:
Ing. MAURO LORENZO MIRAGLIO
n. 5978 Y Ordine Provincia di Torino

RESPONSABILE DEL PROCEDIMENTO:
Arch. MASSIMO LOVERA
n. 4638 Ordine Provincia di Torino


DOSSIERE:
Dott. FIADDELO CURCIO

VISTA


PIANTA PIANO TERRENO

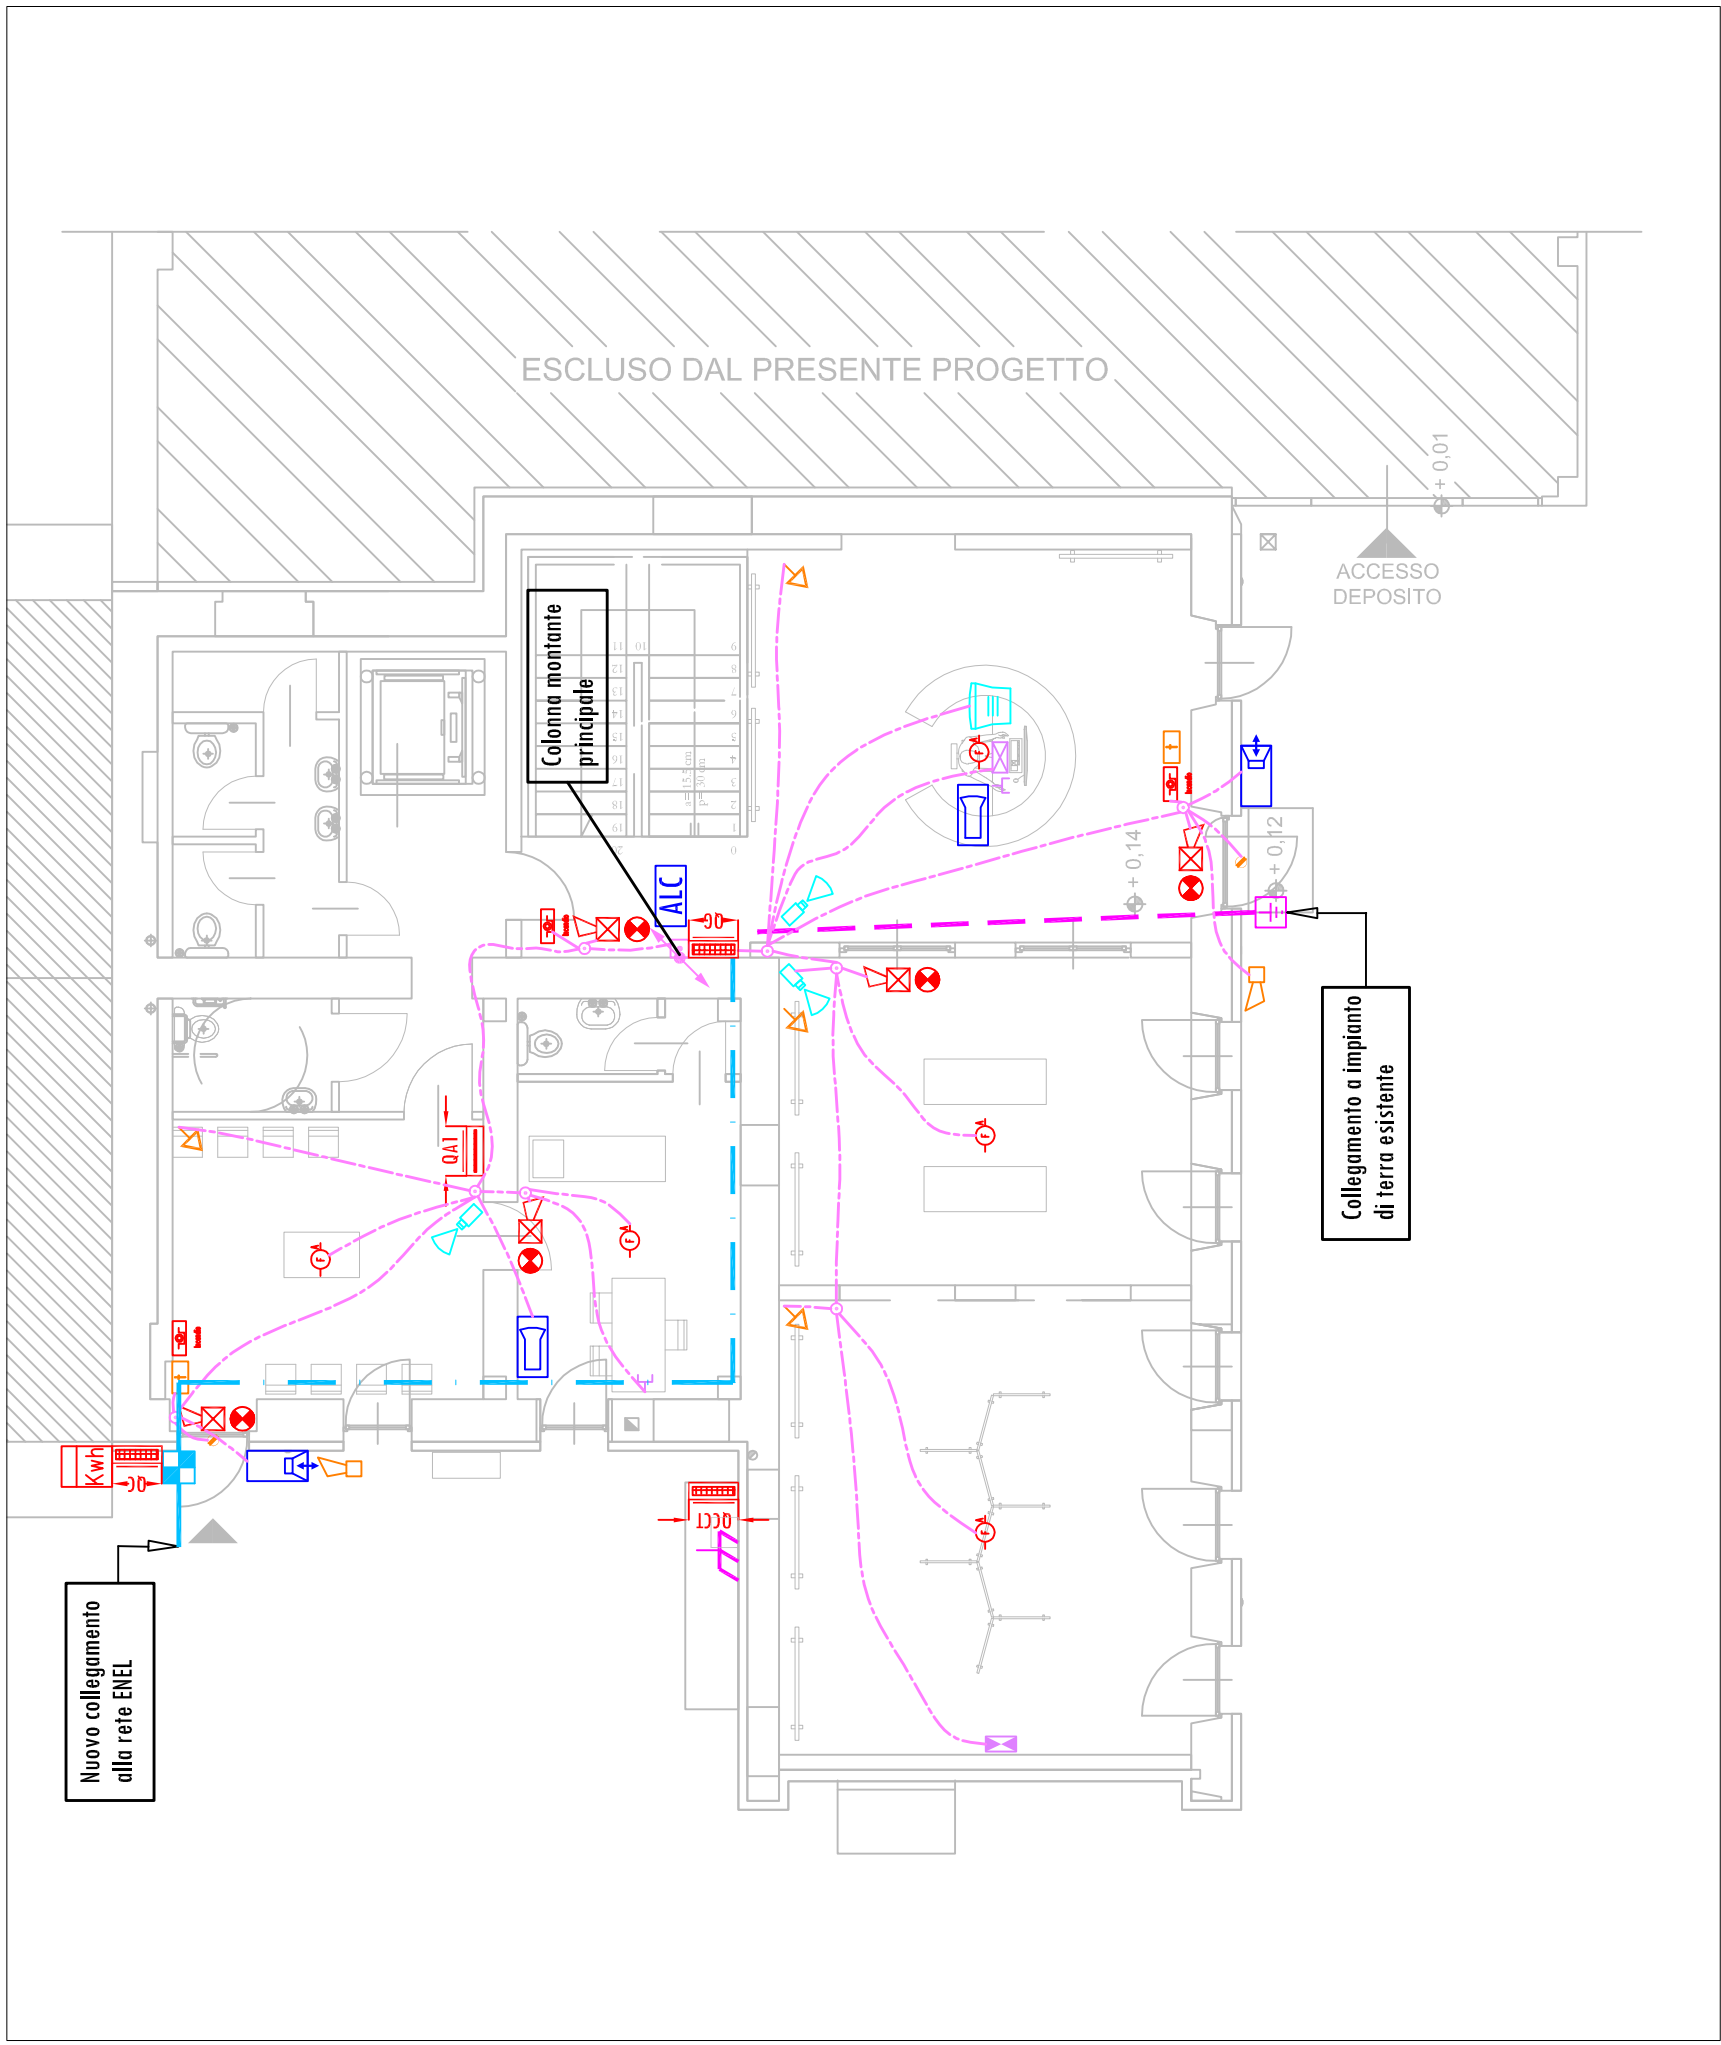

PIANTA PIANO PRIMO

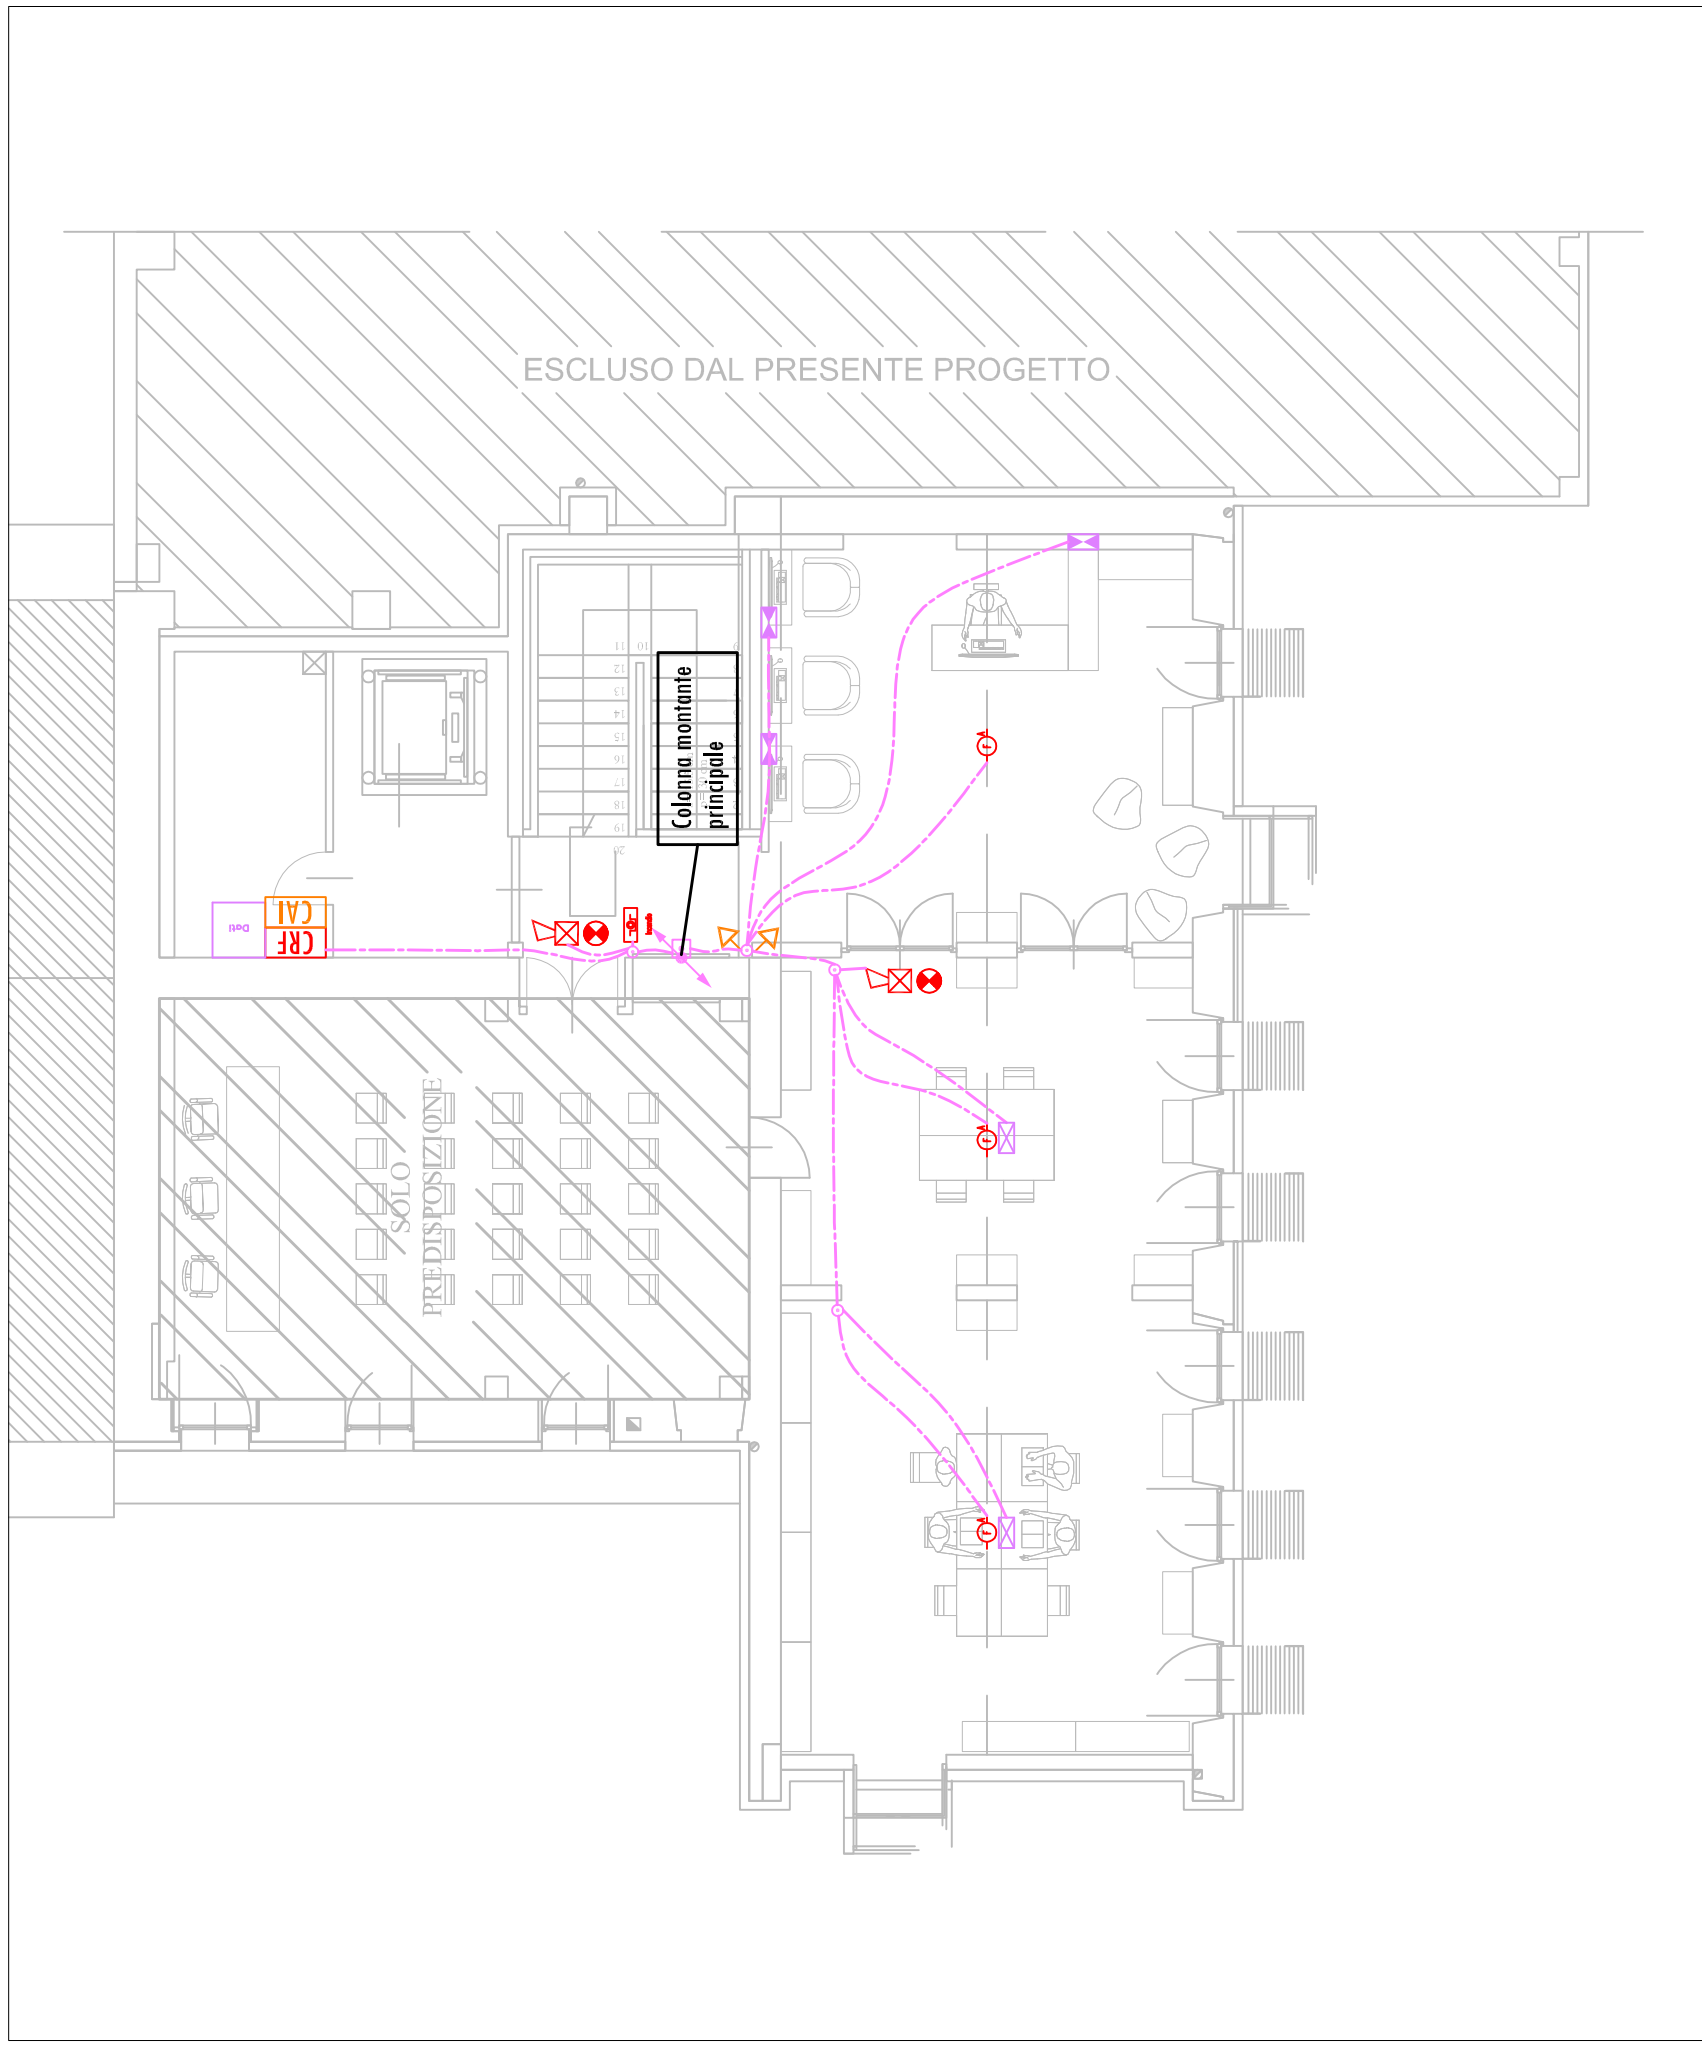

QUOTE DI POSA ORGANI DI COMANDO E PRESE

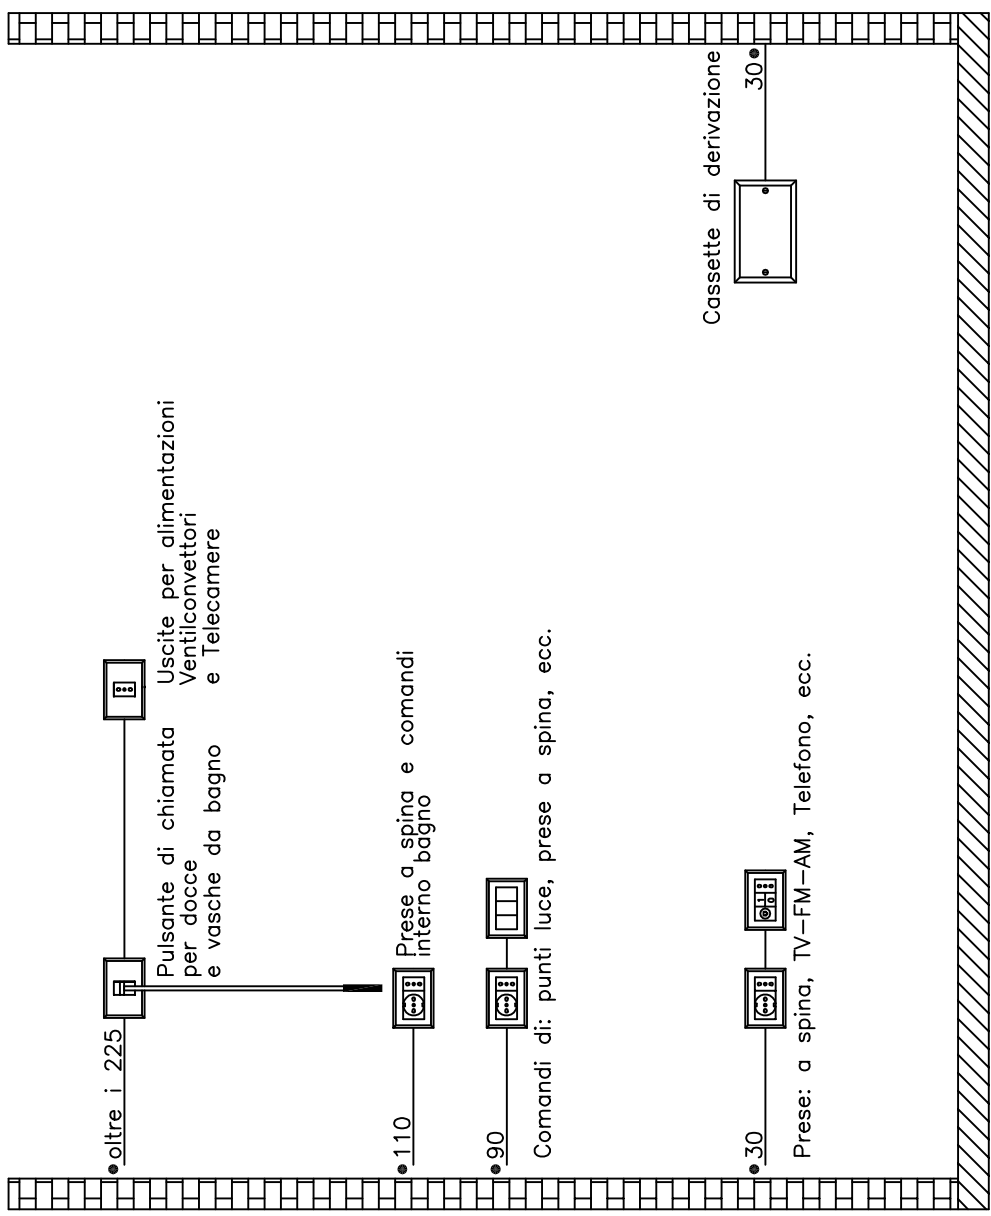

NB: LE QUOTE SONO
ESPRESSE IN CENTIMETRI
E RIFERITE ALLA MEZZERIA
DELLE APPARECCHIATURE