

STEGET
società di ingegneria
via San Donato, 101 10144 Torino
telefono +3911740129 +39117715058
fax +39117776976 e-mail info@steget.it

società con sistema di gestione certificato per la qualità UNI EN ISO 9001 : 2008

REGIONE PIEMONTE COMUNE DI VAUDA C.S.E PROVINCIA DI TORINO

NUOVA SEDE DEL CENTRO DI DOCUMENTAZIONE
DEL PARCO DELLE VAUDE

OGGETTO

PROGETTO ESECUTIVO
STUDIO DETTAGLIATO DI INSERIMENTO
URBANISTICO:
ESTRATTO DI MAPPA CATASTALE -ESTRATTO DI PRGC -
PLANIMETRIA STATO DI FATTO

TAVOLA

03

DATA

16.01.2017

SCALA

VARIE

AGGIORNAMENTO		RELEASE	DESCRIZIONE	DATA	REDATTO	VISTO
COD. 22601 E2017	R1		EMISSIONE	Gennaio 2017	MF+ML	ML

COMMITTENTE:
COMUNE DI VAUDA CANAVESE

PROGETTISTI:
Arch. PATRIZIA GIACOMELLI
n. 4241 Ordine Provincia di Torino


COLLABORATORI:
Ing. MASSIMILIANO CORTASSA
n. 9314S Ordine Provincia di Torino

RESPONSABILE DEL PROCEDIMENTO:
Dott. FILADELFO CURCIO

Arch. MASSIMO LOVERA
n. 4638 Ordine Provincia di Torino

Ing. MARIO FRANCHI
n. 12892 Ordine Provincia di Torino


VISTI

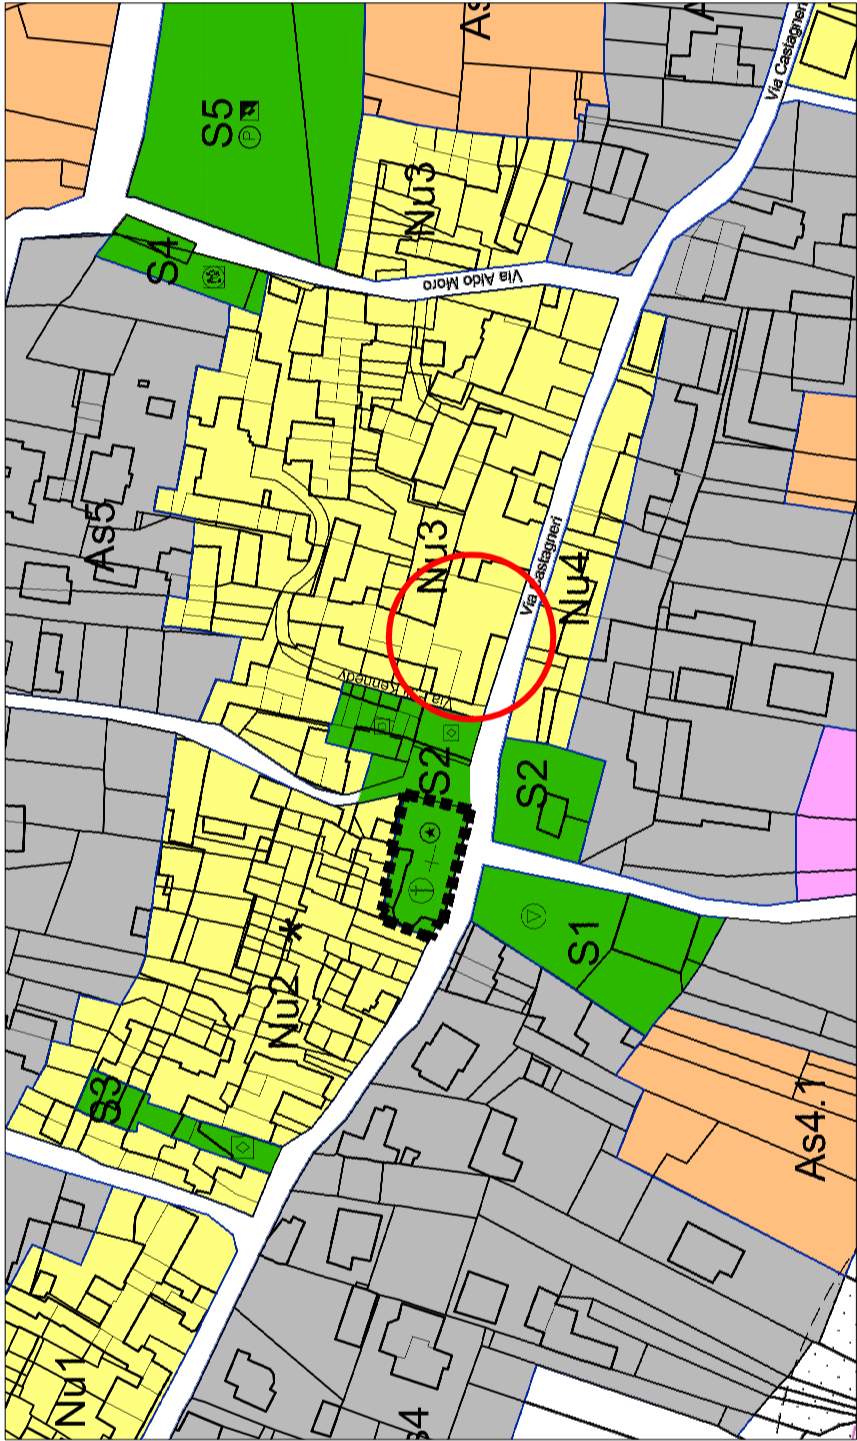

ESTRATTO DI PRGC - TAV. N° 3 SCALA 1:2000



ESTRATTO DI MAPPA CATASTALE - FOGLIO N. 3 - PART. N. 379 SCALA 1:750

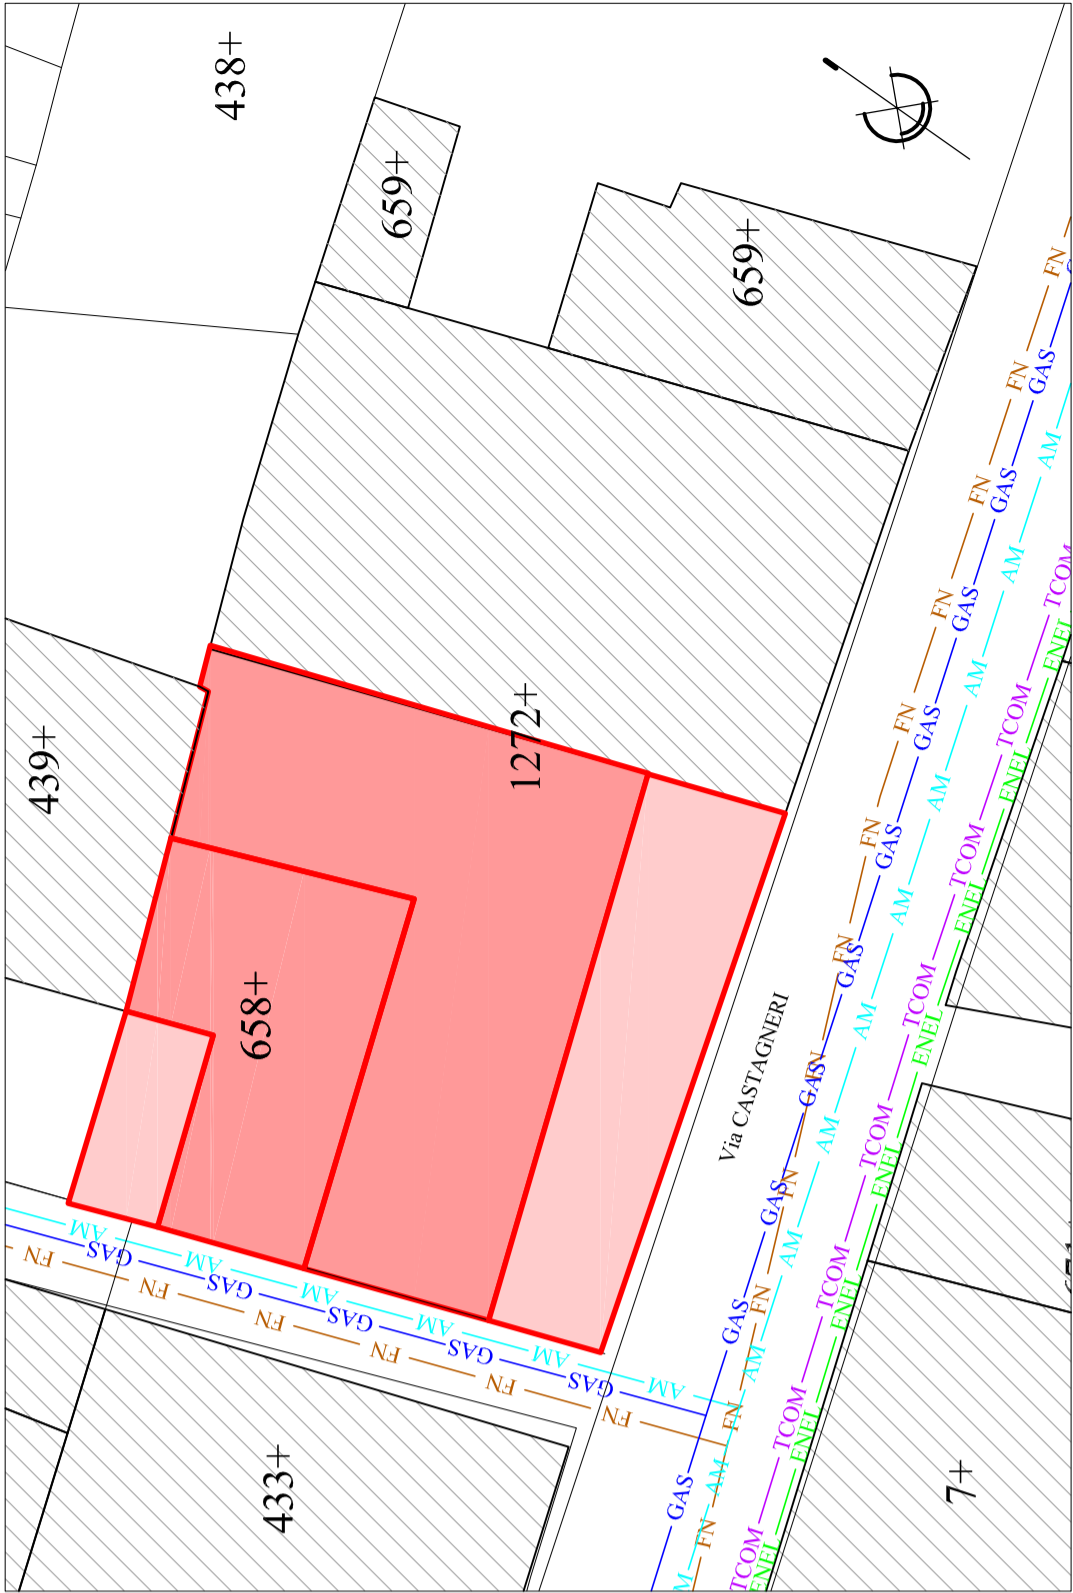

STATO DI FATTO - PLANIMETRIA GENERALE DEI SOTTOSERVIZI SCALA 1:250

LEGENDA TRATTA DA PRGC

- DELIMITAZIONE CENTRO STORICO
- NUCLEI URBANI
- AREE SATURE
- AREE SATURE: LOTTI LIBERI
- FASCE DI RISPETTO VIARIO
- SERVIZI
- AREE DI FUTURA EDIFICAZIONE
- SCUOLE DELL'OBBLIGO
- AMMINISTRATIVI
- RELIGIOSI
- ATTREZZATURE PUBBLICHE
- PARCHEGGIO

GIOCHI BIMBIPARCHEGGIO - GIARDINO PUBBLICOMATRICI AMBIENTALIBENI CULTURALI OGGETTO DI TUTELA (D.Lgs. 22.01.2004 N° 42 E S.M.D); SOLI INTERVENTI PREVISTI (8° C. ART. 24 L.R. 56/77)VIABILITA' ESISTENTEAREA DI INTERVENTOFOGNATURA NERA - MISTAACQUEDOTTOGASRETE TELEFONICA (AEREA)RETE ELETTRICA (AEREA)

LEGENDA DI RILIEVO