

REGIONE PIEMONTE COMUNE DI VAUDA C.SE PROVINCIA DI TORINO

NUOVA SEDE DEL CENTRO DI DOCUMENTAZIONE DEL PARCO DELLE VAUDE



PROGETTO ESECUTIVO PROGETTO ARCHITETTONICO: PARTICOLARI COSTRUTTIVI

OGGETTO	TAVOLA
	07.1
DATA	16.01.2017
SCALA	1:100

RELAISI	DESCRIZIONE	DATA	REDATTO	VISTO
B2	EMISSIONE	Gennaio 2017	MF:ML	ML
ACQ/GRV/ARCH/INT				

COMMITTENTE:	COLLABORATORE:
COMUNE DI VAUDA CANAVESE	Ing. PATRIZIA GIACOMELLI
	n. 53145 Ordine Provincia di Torino
RESPONSABILE DEL PROCEDIMENTO:	Ing. MARIO FRANCHI
Dott. FILADELFO CURCIO	n. 4638 Ordine Provincia di Torino

VISTI

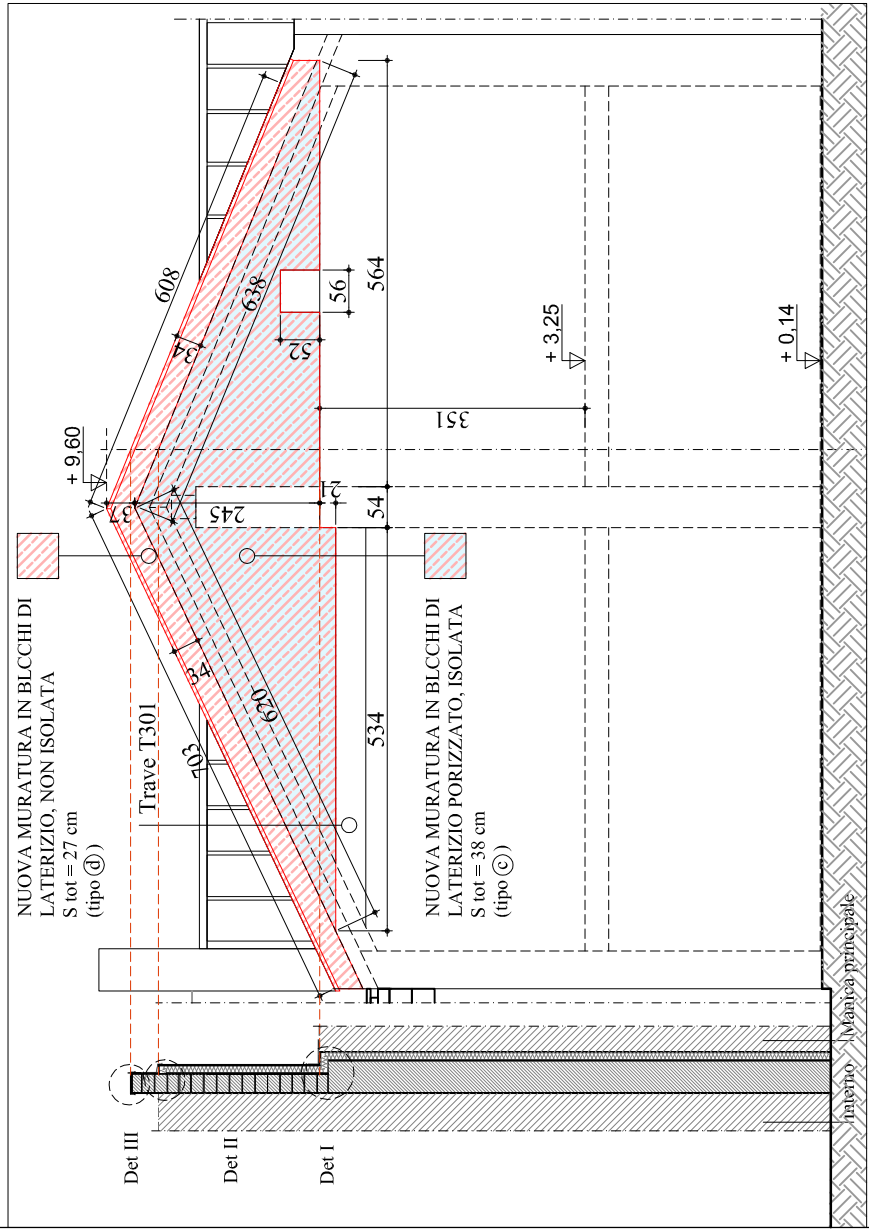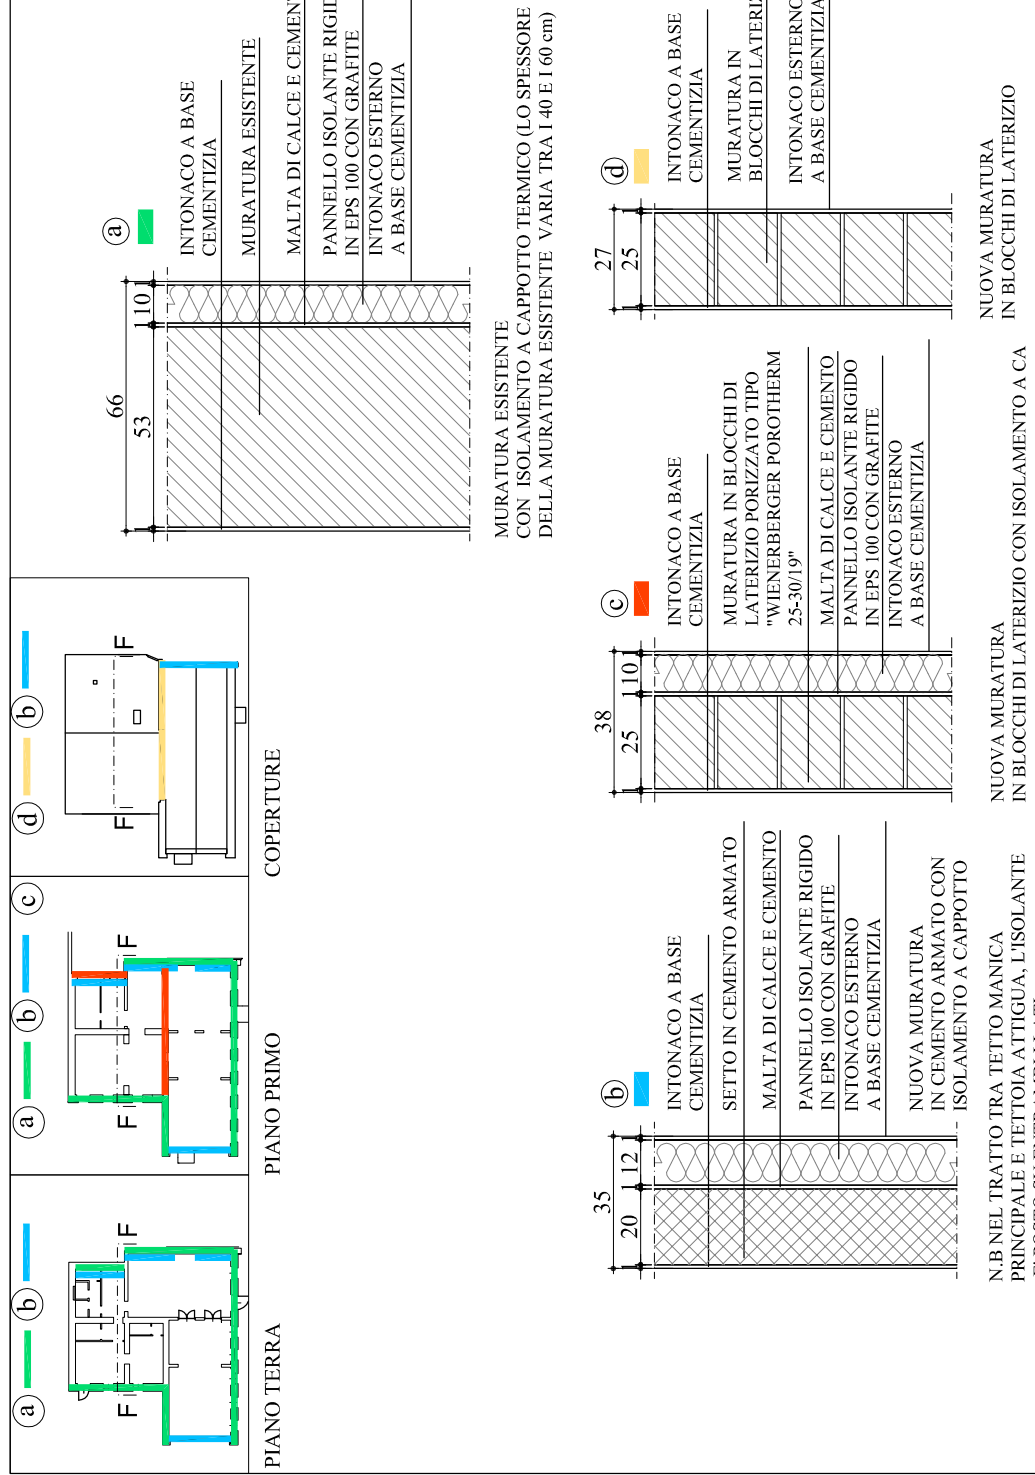

SEZIONE F - F (prospetto del muro di divisione tra manica principale e manica secondaria)

STRATIGRAFIE DELLE PRINCIPALI TIPOLOGIE DI MURATURE ESTERNE




PROVINCIA DI TORINO

OGGETTO	TAVOLA
	07.1
DATA	16.01.2017
SCALA	1:100

RELAISI	DESCRIZIONE	DATA	REDATTO	VISTO
B2	EMISSIONE	Gennaio 2017	MF:ML	ML
ACQ/GRV/ARCH/INT				

COMMITTENTE:	COLLABORATORE:
COMUNE DI VAUDA CANAVESE	Ing. PATRIZIA GIACOMELLI
	n. 53145 Ordine Provincia di Torino
RESPONSABILE DEL PROCEDIMENTO:	Ing. MARIO FRANCHI
Dott. FILADELFO CURCIO	n. 4638 Ordine Provincia di Torino

VISTI

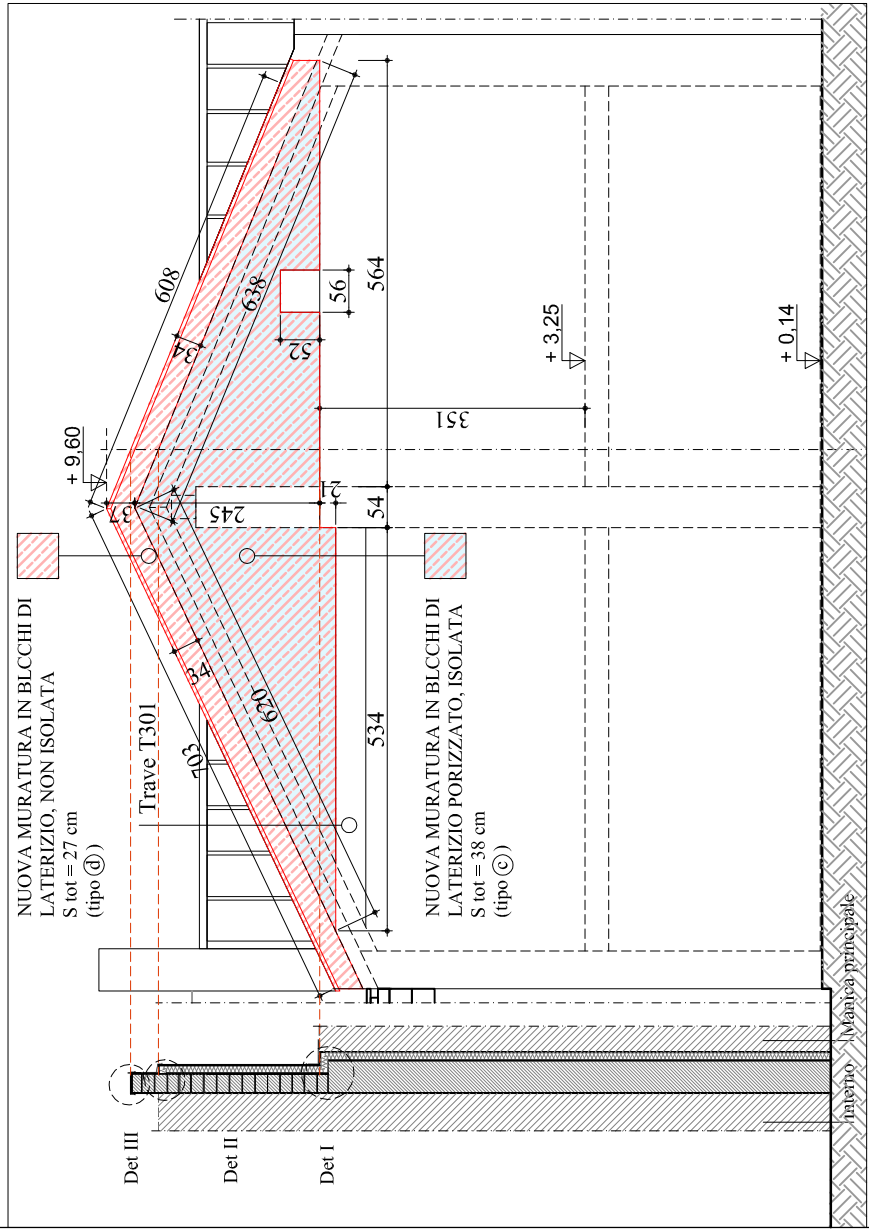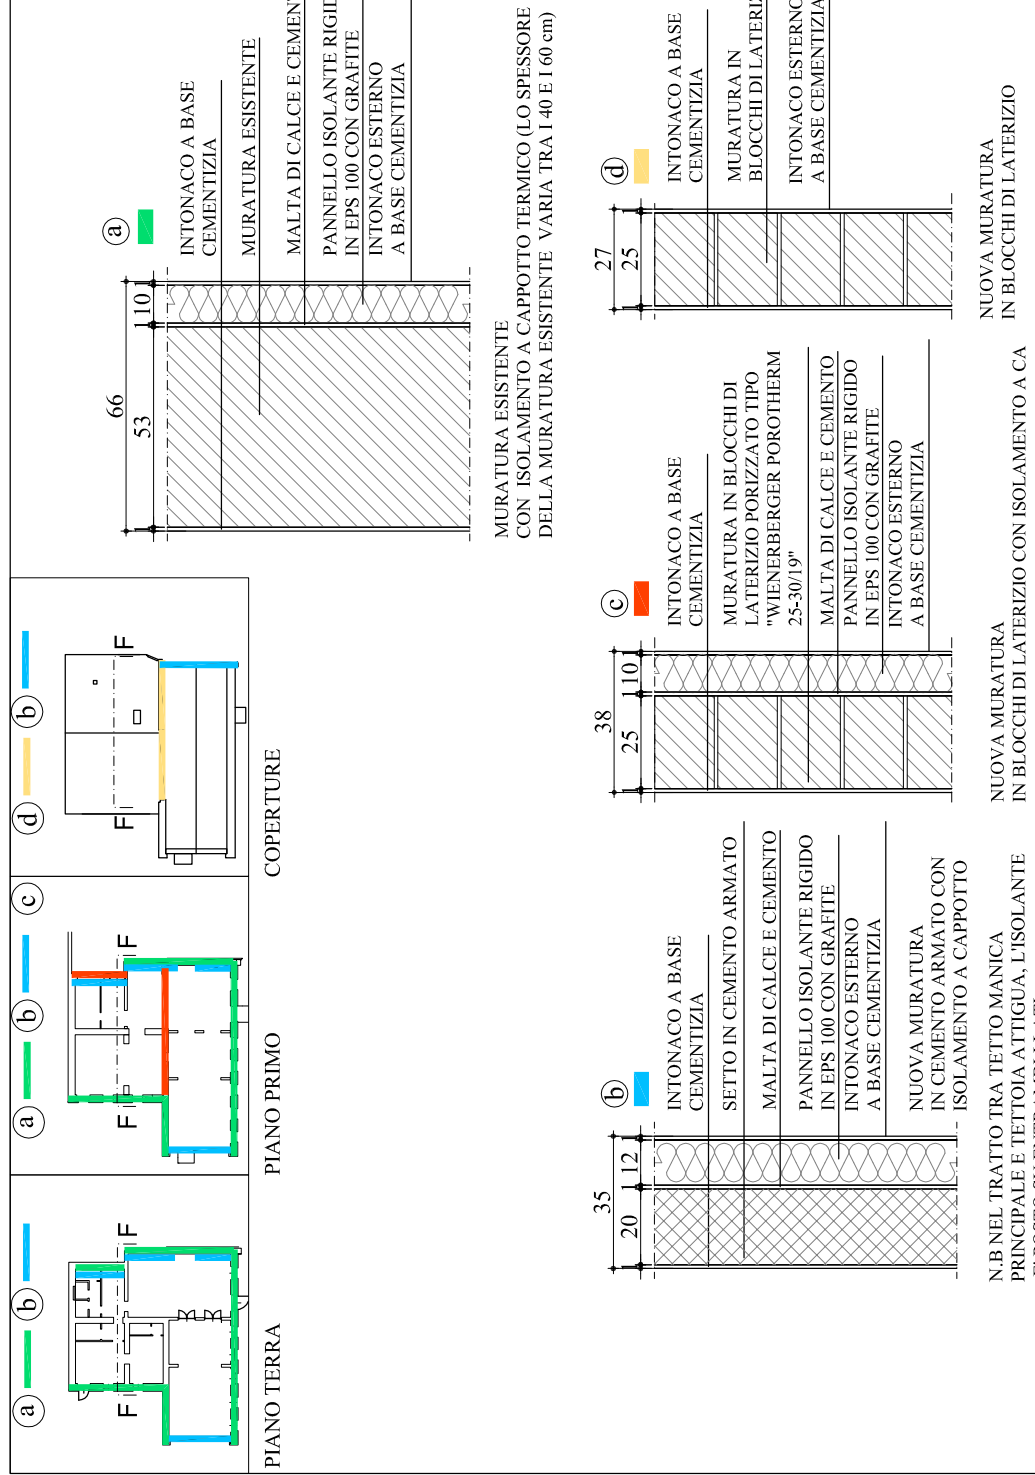


SEZIONE F - F (prospetto del muro di divisione tra manica principale e manica secondaria)


STRATIGRAFIE DELLE PRINCIPALI TIPOLOGIE DI MURATURE ESTERNE

PAN DI PLETTO IN FERRO SMALTATO COLORE: FERRO 100

BARRE Ø 10 x 110 mm
FRASELLI DI MURO CON 4 BULLONI
FRASELLI DI MURO CON 4 BULLONI

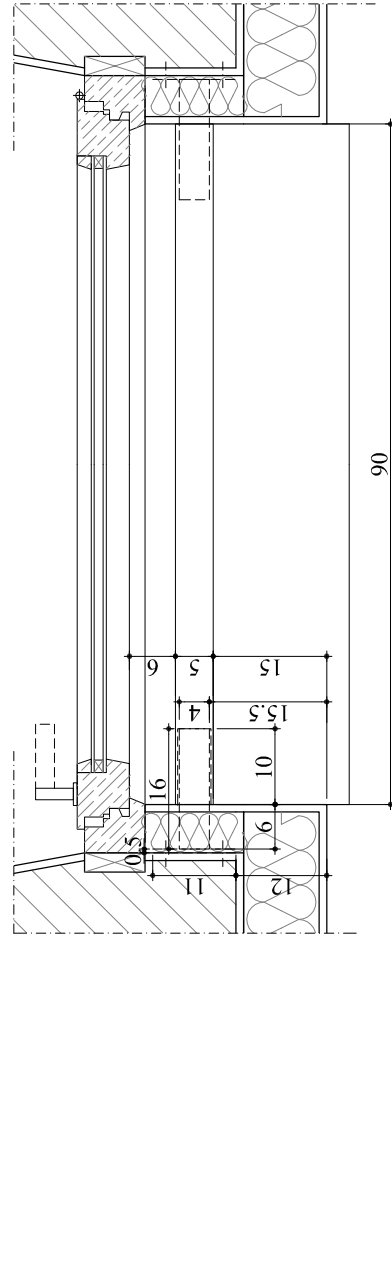


PARTICOLARE DELL'ATTACCO AL MURO

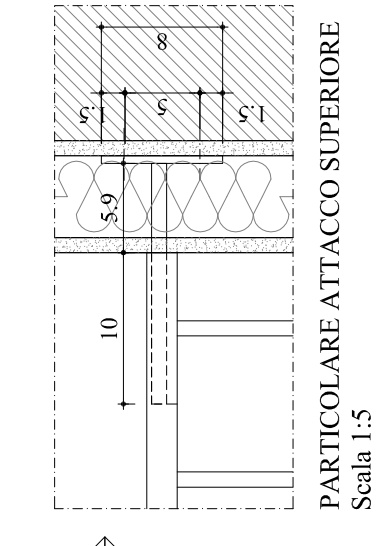

PARTICOLARE ATTACCO SUPERIORE


Scala 1:5

Barra per fissare i due scatolati
(Scatolato 10 x 40 mm, saldato alla piastra e
infilato nello scatolato 20 x 50 mm
per primi 10 cm
dall'estremità)
Barra per fissare i due scatolati
(Scatolato 10 x 40 mm, saldato alla piastra e
infilato nello scatolato 20 x 50 mm
per primi 10 cm
dall'estremità)


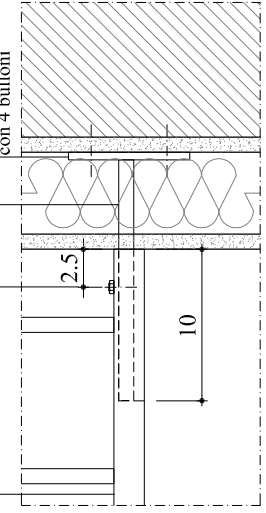


PARTICOLARE ATTACCO INFERIORE

Scala 1:5

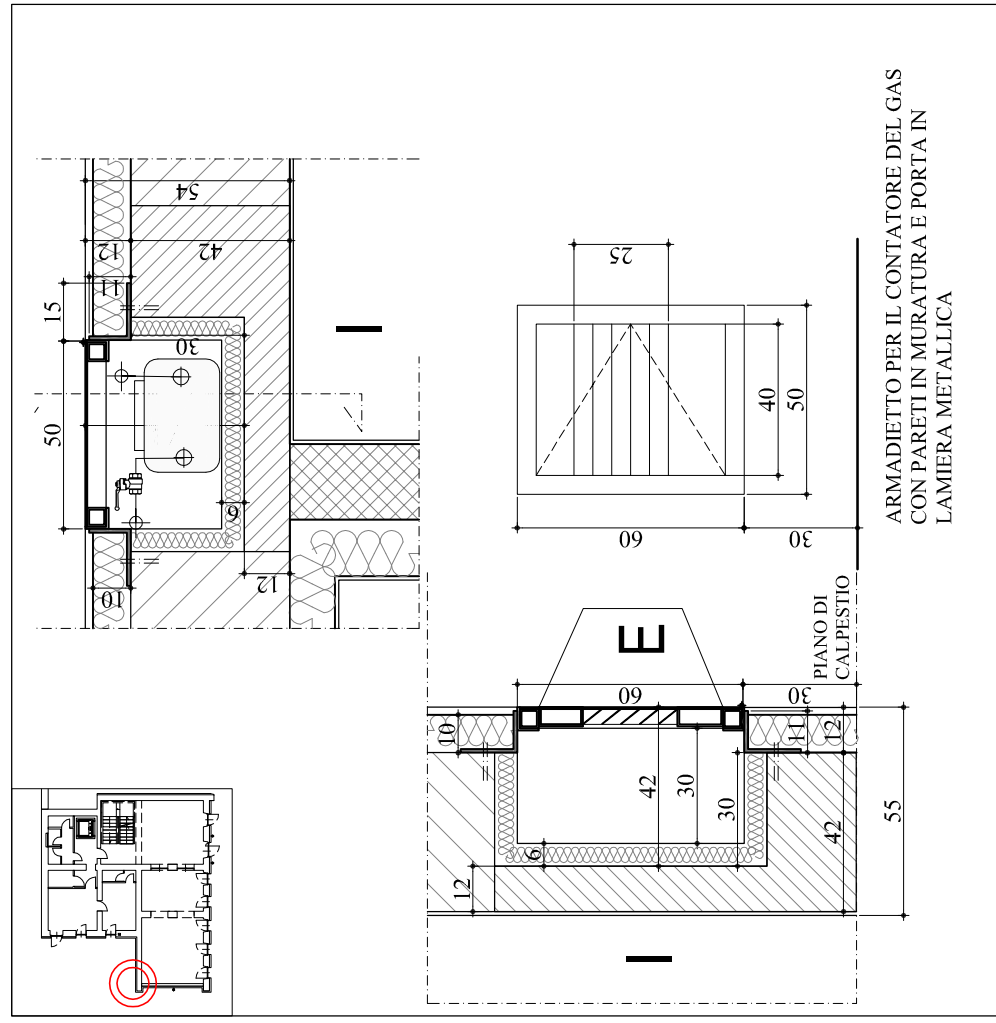

PARTICOLARE DELL'ARMADIETTO PER IL CONTATORE DEL GAS - Scala 1:20

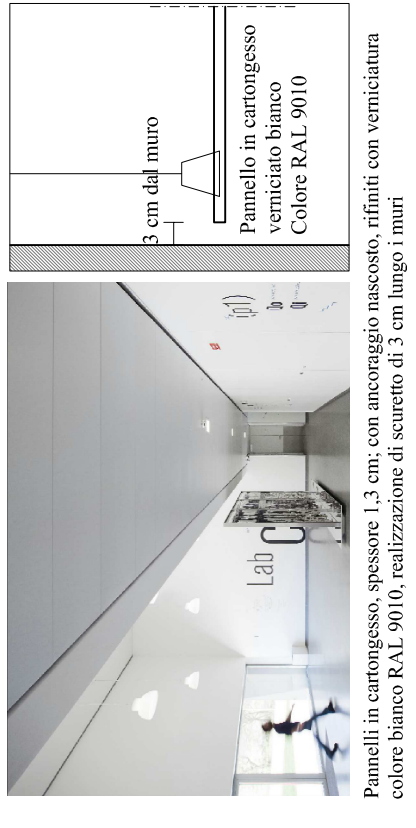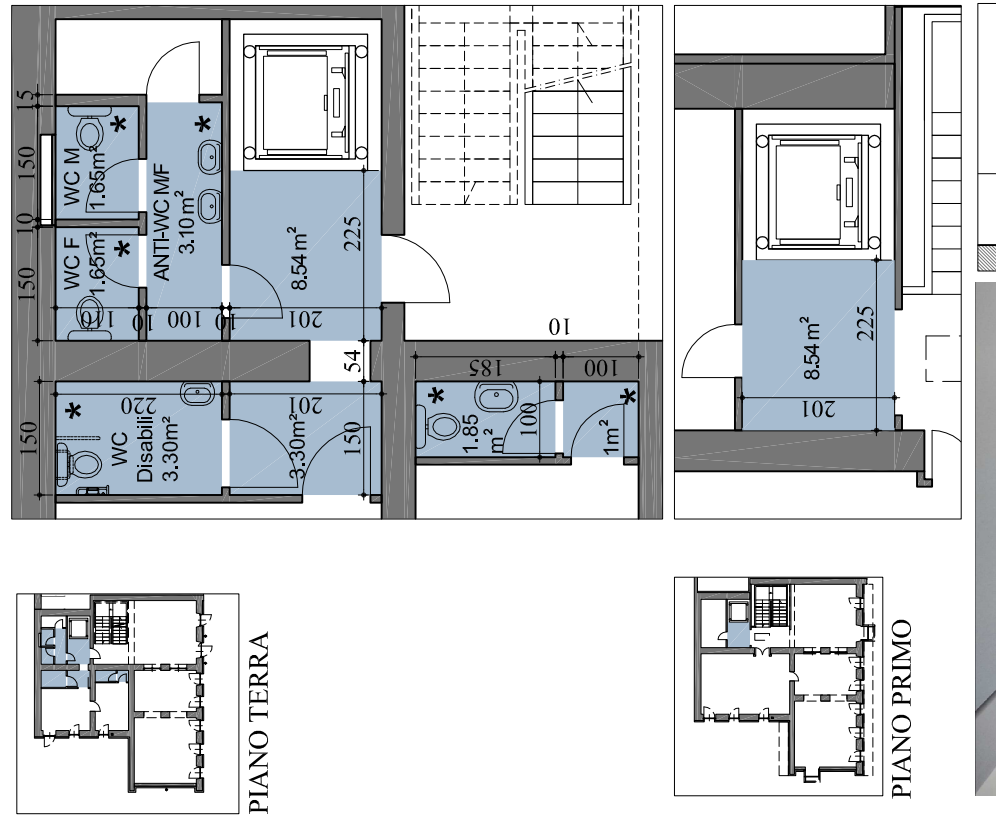

CONTROSPINTI

COLORI USATI PER LE FINITURE
CODICI TRATTI DALLA MAZZITTA COLORE
DEL PIANO DEL COLORE DEL COMUNE DI TORINO

FINITURE INTERNE

ELEMENTO	COLORE







SEZIONE MANICA PRINCIPALE - SCALA 1:20

PAVIMENTAZIONE ESTERNA IN GHIAIA STABILIZZATA - Scala 1:20