



UNIONE COLLINARE CANAVESANA

DEI COMUNI DI BARBANIA FRONT RIVAROSSA VAUDA C.SE

Via Andreis n. 4 10070 Barbania (TO) tel 011 9243621 fax 011 9243958

e-mail: unione.collcanavesana@ruparpiemonte.it pec: unionecollinarecanavesana@cert.ruparpiemonte.it

CENTRALE UNICA DI COMMITTENZA TRA I COMUNI DI: SAN BENIGNO C.SE (COMUNE CAPOFILA), BARBANIA, BOSCONERO, FRONT, RIVAROSSA E VAUDA C.SE

Barbania, lì 24 giugno 2016

Oggetto: Procedura aperta per l'affidamento del servizio di refezione scolastica delle scuole dell'infanzia, primarie e per dipendenti comunali dei Comuni dell'Unione Collinare Canavesana (Barbania, Front, Rivarossa e Vauda Canavese).

PERIODO 1/09/2016 – 31/08/2018, con possibile affidamento per ulteriori 2 anni con procedura negoziata ai sensi dell'art. 63 c. 5 del D. Lgs. 18 aprile 2016 n. 50. – CIG 6679318B92

RICHIESTA CHIARIMENTI

In data 22 giugno 2016 al prot. n. 1619 è pervenuta la richiesta di chiarimenti come di seguito specificato:

- A) la planimetria dei locali interessati al servizio oggetto di appalto, in formato dwg.
- B) Il numero di mesi di lavoro durante l'anno solare di ciascuna figura dipendente dell'attuale gestore del servizio
- C) se la manutenzione ordinaria e straordinaria delle attrezzature è a carico degli Enti pubblici dell'Unione
- D) se la manutenzione ordinaria e straordinaria degli impianti e degli arredi è a carico degli Enti pubblici dell'Unione
- E) se i prodotti biologici richiesti dai capitolati siano: merendine, pasta di semola di grano duro, succhi di frutta, confettura extra di frutta, frutta sciroppata, minestrone gelo, verdure surgelate, legumi, farina di ceci, yogurt, frutta, uova nella scuola dell'infanzia, banane, ortofrutta al punto b) di pag. 21, ortofrutta al punto c) di pag. 21
- F) le attrezzature dell'attuale gestore
- G) se la fornitura di caraffe per la distribuzione dell'acqua è a carico degli Enti pubblici dell'Unione
- H) a quanto ammontano le spese annue per l'erogazione di elettricità e gas presso la scuola dell'infanzia di Rivarossa dove è prevista la preparazione dei primi piatti
- I) se il canone del software per la gestione delle presenze è a carico degli Enti pubblici dell'Unione

RISPOSTA A CHIARIMENTI

- A) Le planimetrie dei locali di refezione scolastica delle scuole dell'infanzia e primaria dei Comuni dell'Unione vengono allegate.
- B) Il numero di mesi di lavoro durante l'anno solare di ciascuna figura dipendente dell'attuale gestore del servizio è di 9 e mezzo
- C) La ditta aggiudicataria dovrà fornire ogni attrezzatura necessaria al corretto svolgimento del servizio di distribuzione dei pasti, come ad esempio carrelli termici, forni a microonde, frigoriferi, bilance, stoviglie. La manutenzione straordinaria e ordinaria delle attrezzature di mensa, utilizzate per lo svolgimento del servizio, è a carico della ditta, compresa la loro sostituzione in caso di guasti irreparabili o di ulteriore necessità.
- D) Con decorrenza dalla data di inizio del servizio, l'amministrazione comunale cede in uso gratuito alla ditta aggiudicataria gli arredi le attrezzature e le suppellettili, già presenti nei vari plessi scolastici e destinati alla distribuzione. La ditta aggiudicataria ha la responsabilità della pulizia della conservazione e del corretto utilizzo di tutti i beni ceduti in uso gratuito per tutta la durata del contratto. La manutenzione ordinaria e straordinaria degli impianti e degli arredi ai refettori scolastici sono a carico di ogni singolo Comune
- E) I prodotti biologici richiesti dai capitolati sono: merendine, pasta di semola di grano duro, succhi di frutta, confettura extra di frutta, frutta sciropata, minestrone gelo, verdure surgelate, legumi, farina di ceci, yogurt, frutta, uova nella scuola dell'infanzia, banane, ortofrutta al punto b) di pag. 21, ortofrutta al punto c) di pag. 21
- F) L'attuale gestore ha fornito carrelli termici, scaldavivande, fornelli a microonde, bilance e stoviglie, che con la scadenza del servizio ritira da ogni refettorio.
- G) Le caraffe per la distribuzione dell'acqua sono fornite dal gestore del servizio.
- H) Le spese annue per consumi elettrici e di gas presso la scuola di Rivarossa dove è prevista la preparazione dei primi piatti è di € 400,00.
- I) Il canone del software per la gestione delle presenze degli utenti scolastici è a carico della ditta che si aggiudica il servizio di ristorazione.

Il responsabile del Servizio Appalti
geom. Gianpaolo Gallo



AREA SERVIZI AL TERRITORIO Piazza San Bernardo n. 2 10070 Vauda Canavese


tel 011 9243632

fax 011 9243909


appalti@unionevallinarcanauesana.it



giardino privato
scuola materno.

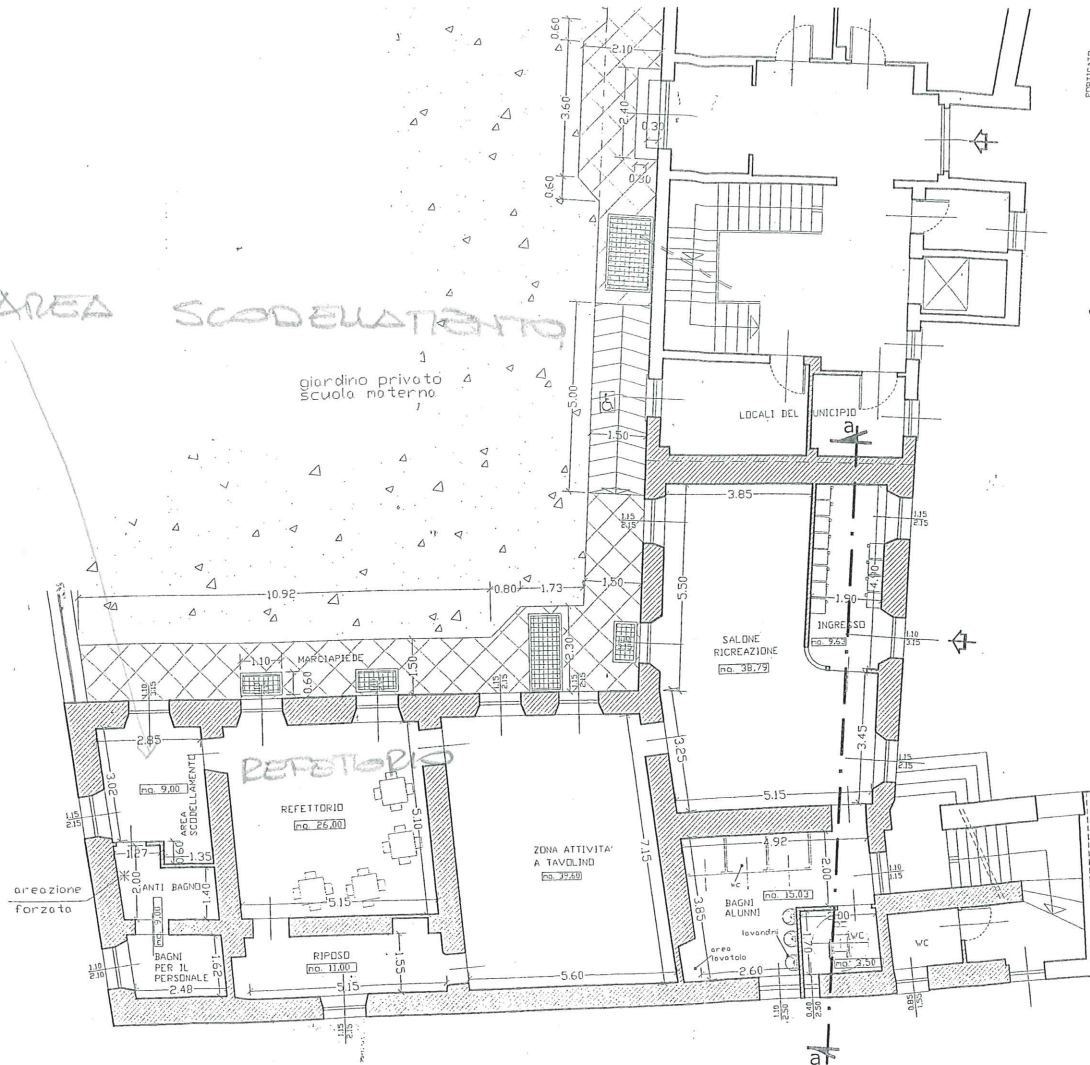

SCUOLA INFANZIA BARBANIA

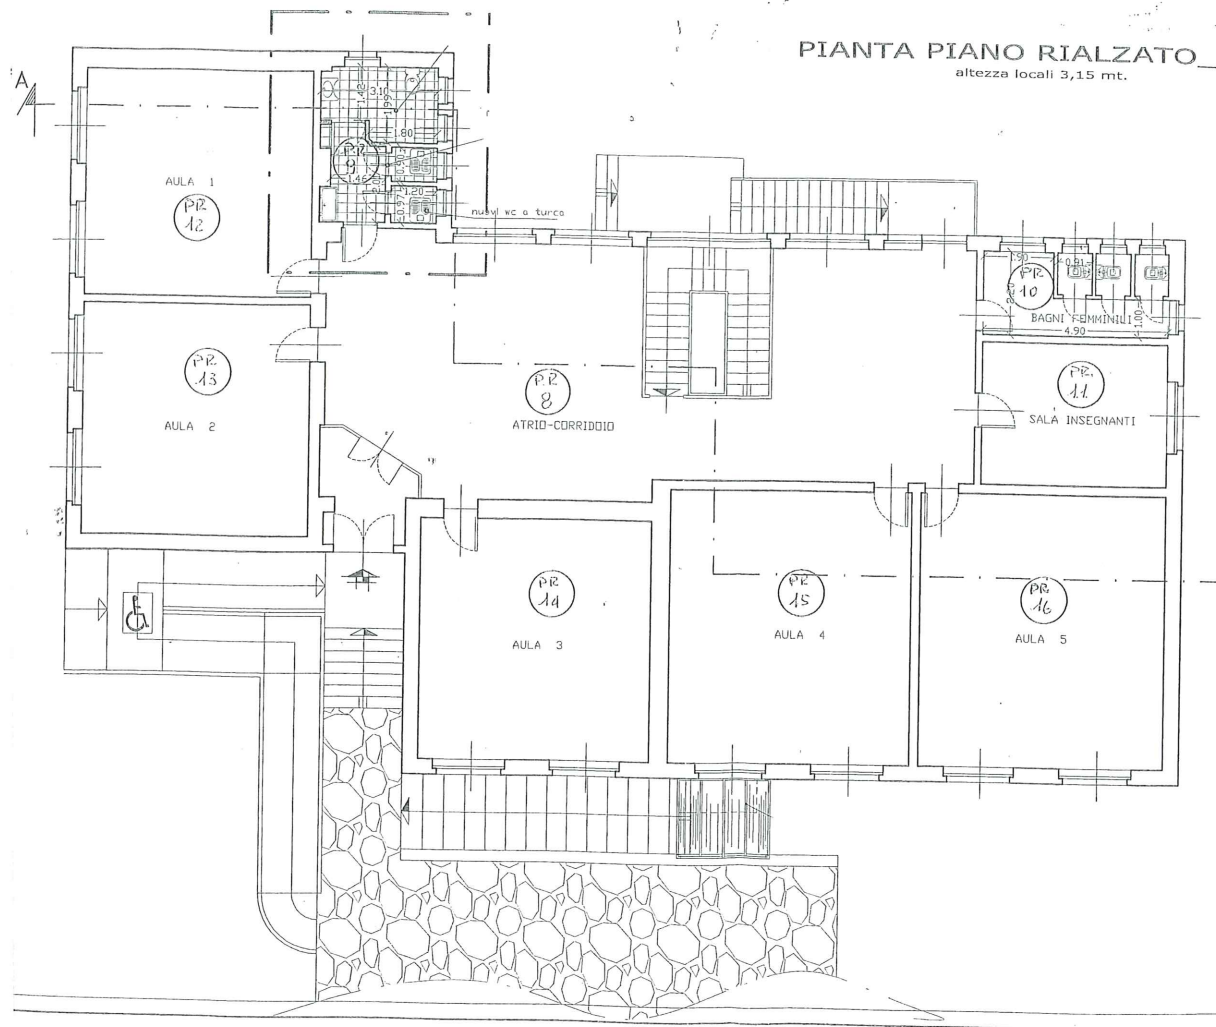


SCUOLA PRIMARIA BARBIANIA.

REFEZIONE IN ATRIO-CORRIDOIO

PIANTA PIANO RIALZATO + m. 1.00

SCALA 1:100

12 SET 2013

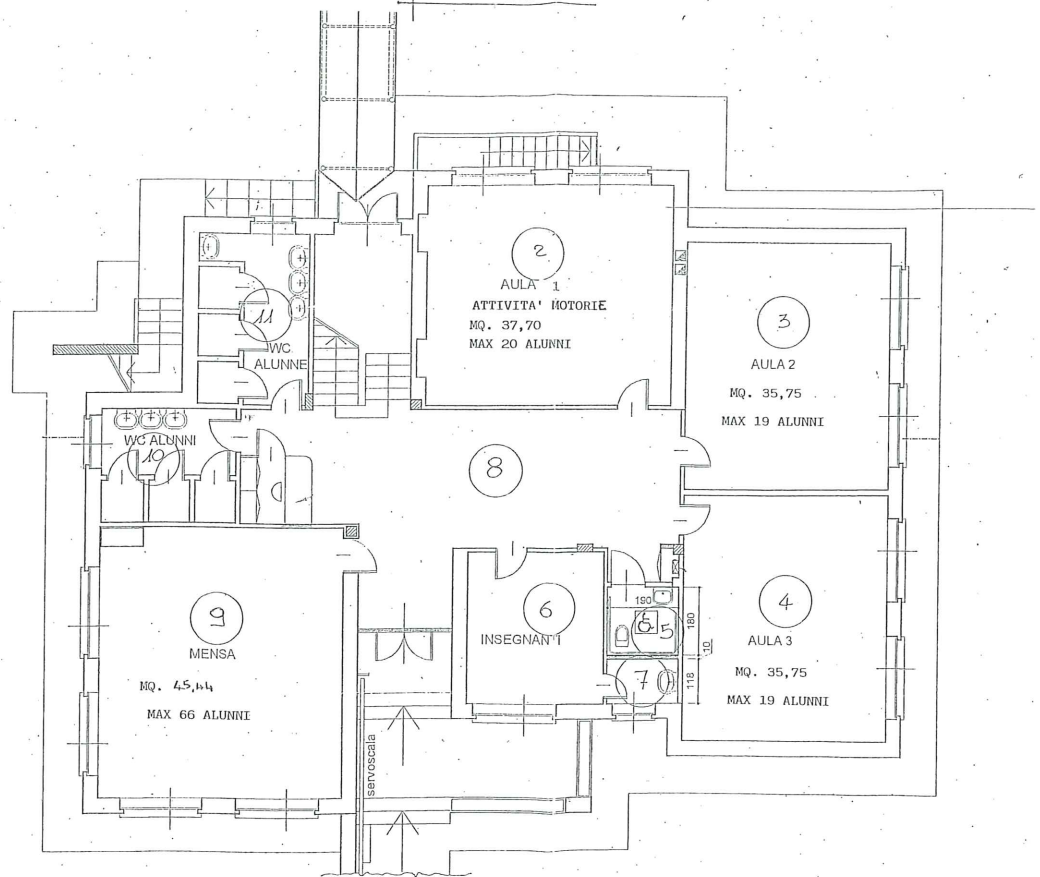


SCUOLA PRIMARIA FRONT

SCUOLA INFANZIA FRONT


COMUNE DI FRONT SCUOLA MATERIA
E SEZIONI MAX 28 ALUNNI

SCALA 1:100

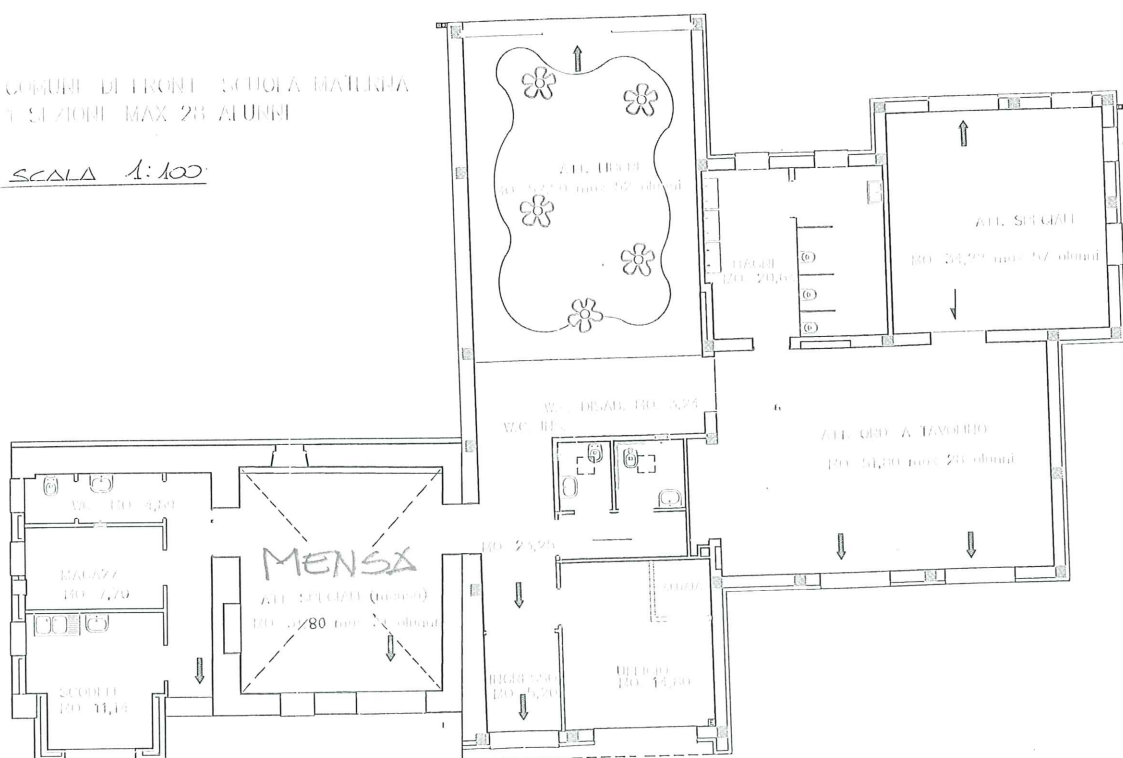

SCUOLA INFANZIA

RIVAROSSA

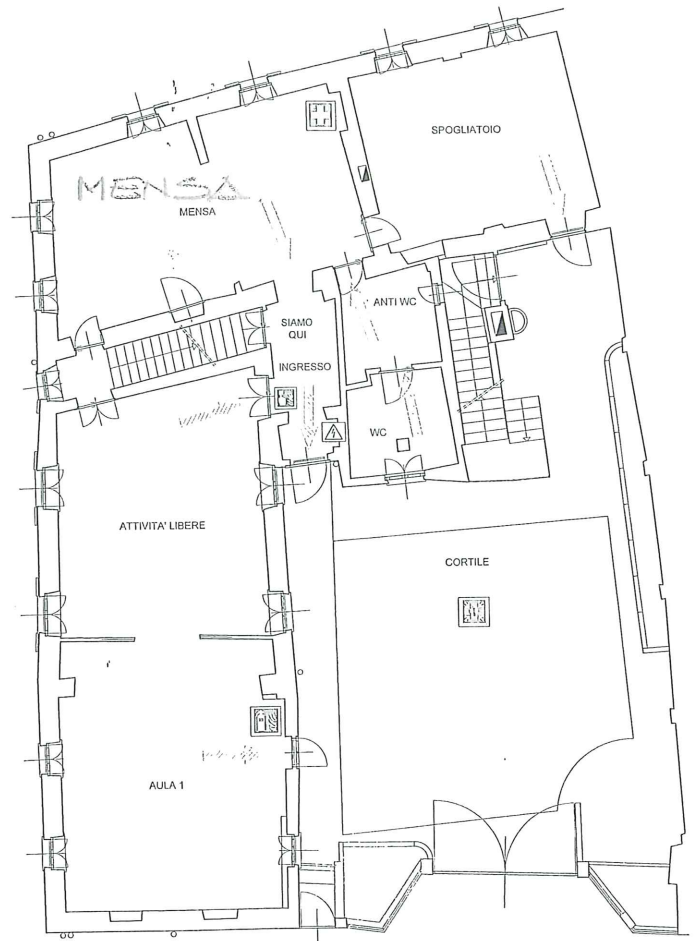


LEGENDA



QUADRO ELETTRICO



CAMPANA O ALLARME

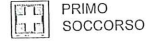

PRIMO SOCCORSO




VIA DI FUGA




ESTINTORE



PUNTO DI RACCOLTA

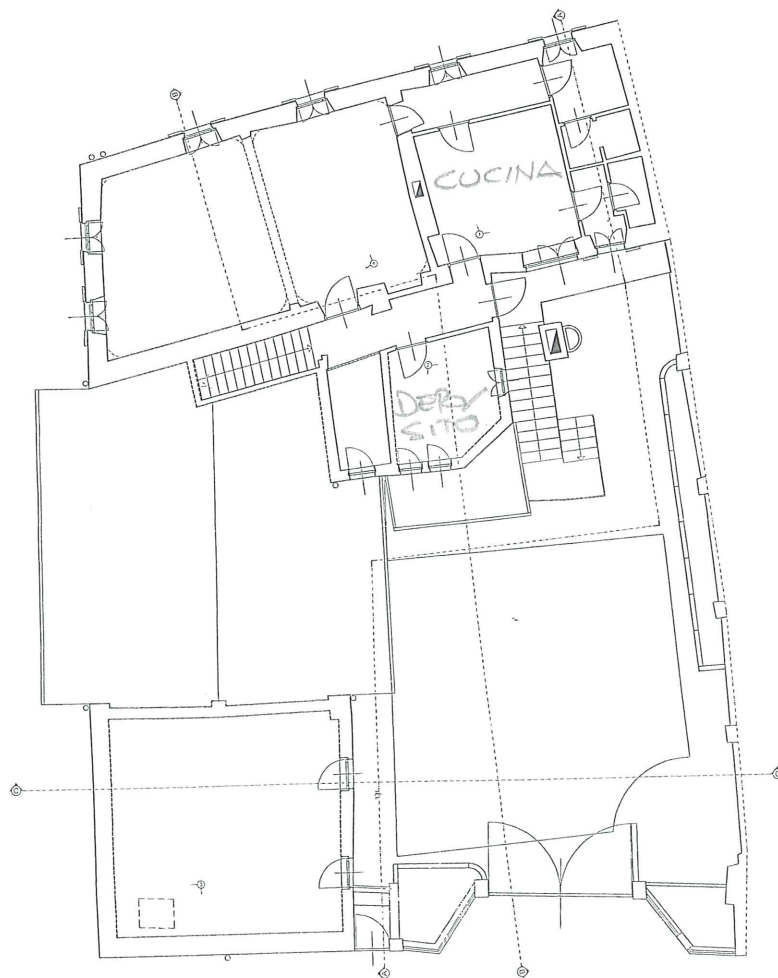


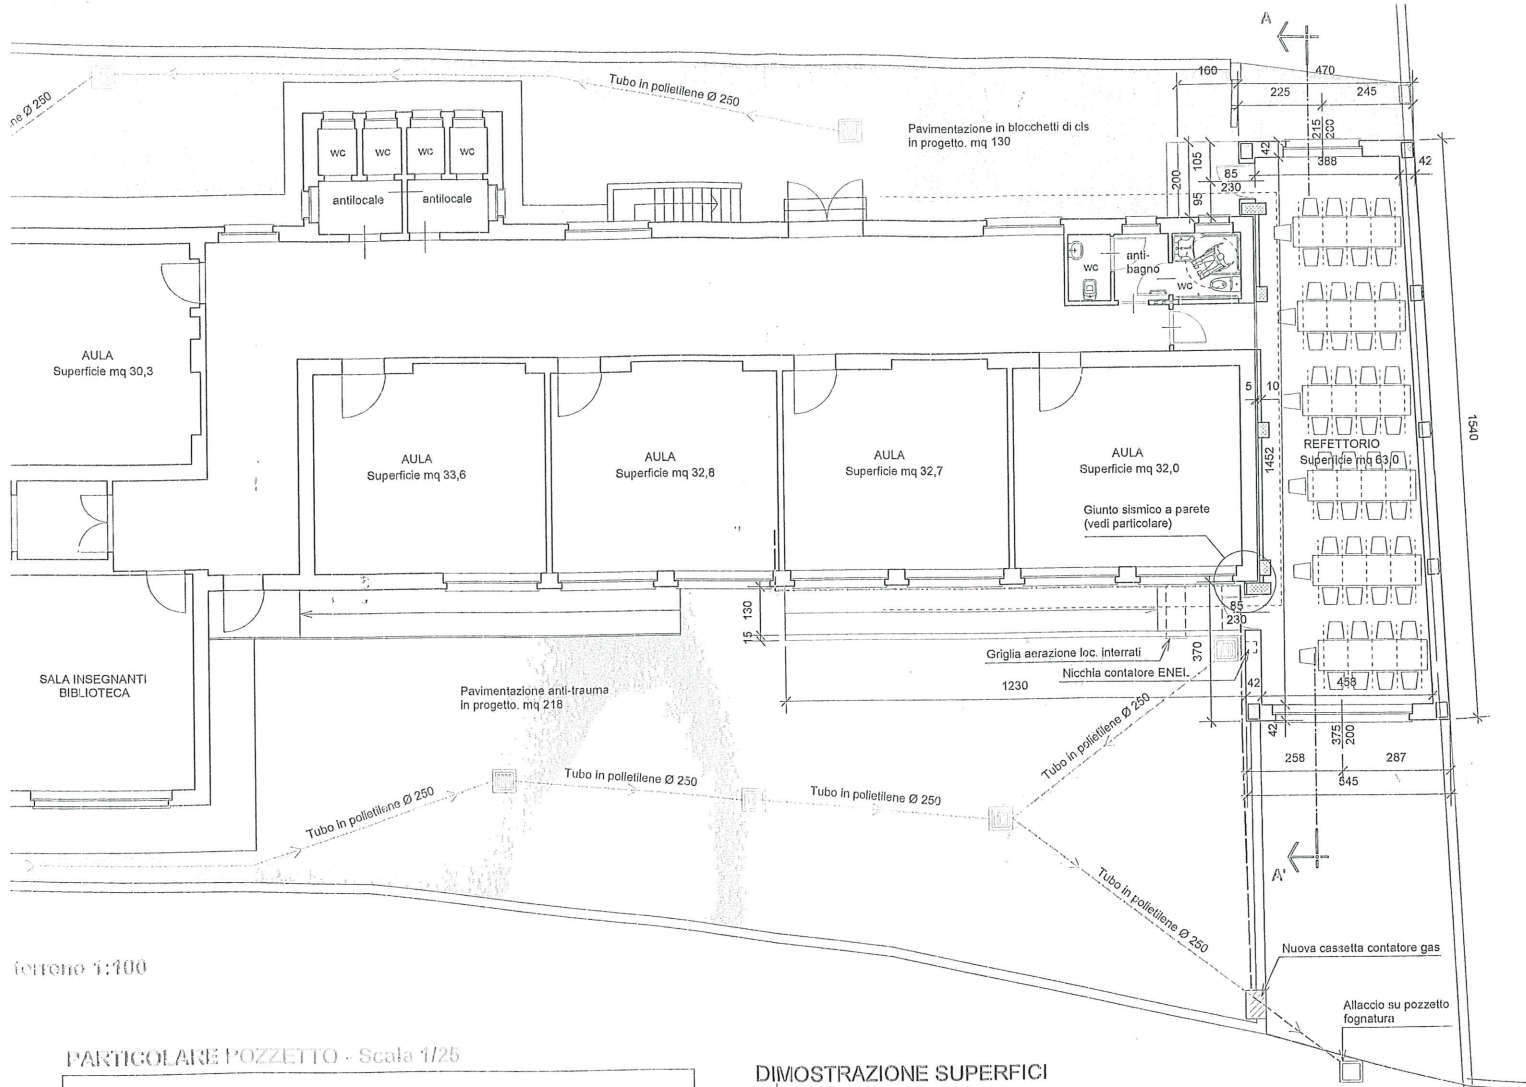


SCUOLA PRIMARIA RIVAROSSA

SCUOLA PRIMARIA VAUDA

CANAVESE

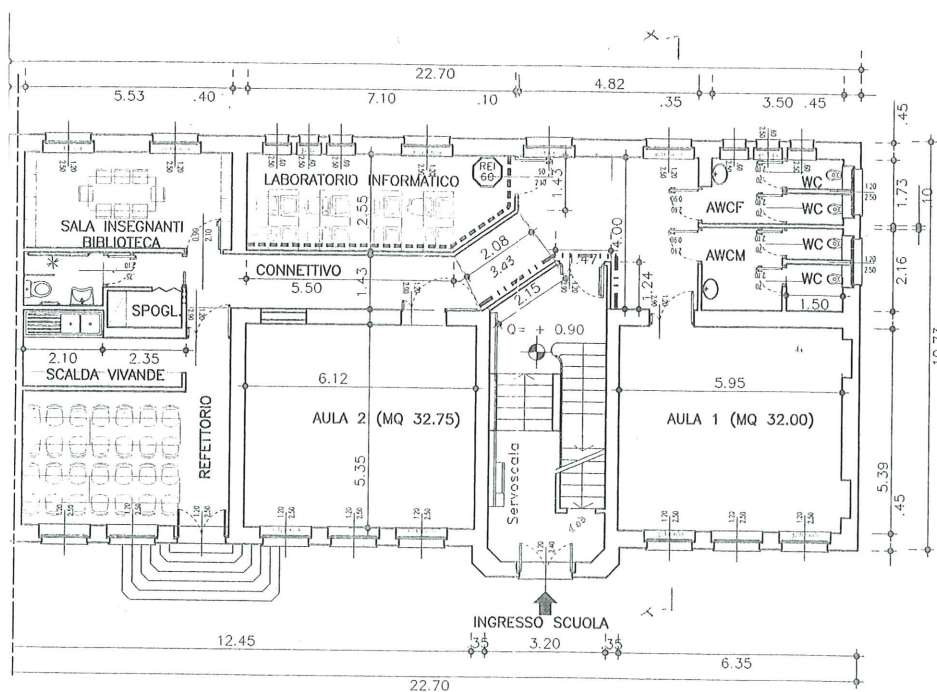

PIANTA PIANO RIALZATO

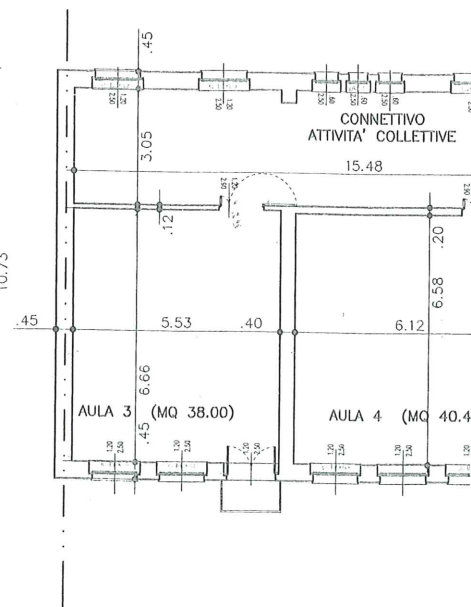

PIANTA PIANO PRIMO

SCUOLA INFANZIA VAUDA CANAVESE

PIEMONTE
VAUDA CANAVESE

Scuola dell'Infanzia "De Stefanis"

PROGETTO
/04/2006 n. 163 s.m.i.)

PROGETTO - ESECUTIVO



Canavese

I - PROGETTO

1:100

TAVOLA:


4.1P

ATTORI: Geom. A. VERNETTI
P.I. M. ZENERIHO

e_mail: kg.alf.notario@libero.it


STANTE

AMPLIAMENTO

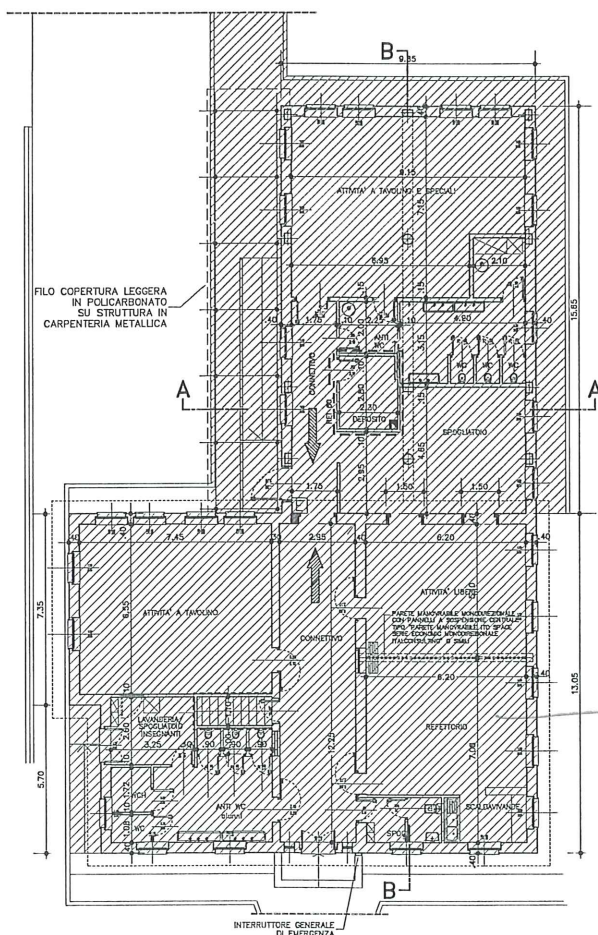


PIANTA PIANO RIALZATO

● VENTILAZIONE FORZATA

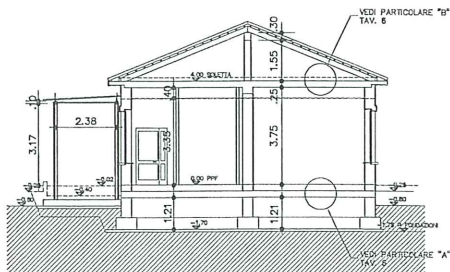

SEZIONE A-A

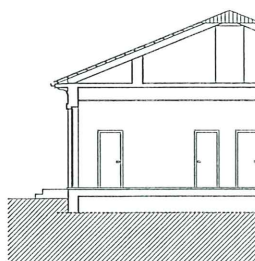

SEZIONE B-B